

DECYZJA Nr 292/24

Na podstawie art. 28, art. 33 ust. 1, art. 34 ust. 4 i art. 36 ustawy z dnia 7 lipca 1994 r. – *Prawo budowlane* (tekst jednolity Dz.U. 2023 poz. 682) oraz na podstawie art. 104 ustawy z dnia 14 czerwca 1960 r. – *Kodeks postępowania administracyjnego* (tekst jednolity Dz.U. 2023 poz. 775) po rozpatrzeniu wniosku o pozwolenie na budowę z dnia 7 marca 2024 r.

zatwierdzam projekt zagospodarowania terenu i udzielam pozwolenia na budowę

dla:

Inwestora: Przedsiębiorstwo Gospodarki Komunalnej Sp. z o.o. w Wiszni Małej
ul. Lipowa 15, 55-114 Strzeszów

obejmujące:

sieć wodociągową w m. Pierwoszów, ul. Sportowa, Polna, Boczna

**na działkach nr ewid.: 222/3, 221, 220/1, 219, 37/11, 37/4, 38/3,
39/6, 39/9, 40/2 AM-1 obręb Pierwoszów**

Projektant: mgr inż. Robert Flis - uprawnienia w specjalności instalacyjnej w zakresie sieci, instalacji i urządzeń cieplnych, wentylacyjnych, gazowych, wodociągowych i kanalizacyjnych do projektowania bez ograniczeń - Nr upr. 221/DOS/05,
wpisany na listę członków DOIIB pod nr DOS/IS/0141/06;

z zachowaniem następujących warunków:

1. Szczegółne warunki zabezpieczenia terenu budowy i prowadzenia robót budowlanych:
 - teren budowy zabezpieczyć przed wejściem osób trzecich,
 - przestrzegać ustaleń i uzgodnień zawartych w projekcie budowlanym oraz obowiązujących przepisów techniczno-budowlanych, dotyczących realizacji robót budowlanych i przepisów BHP.
2. Przed rozpoczęciem robót budowlanych inwestor jest obowiązany:
 - zapewnić sporządzenie projektu technicznego,
 - ustanowić kierownika budowy,
 - przekazać kierownikowi budowy projekt budowlany, w tym projekt techniczny

wynikających z art. 36 ust. 1 pkt 1-4 oraz art. 42 ust. 1-2 ustawy z dnia 7 lipca 1994 r. – *Prawo budowlane*.

UZASADNIENIE

W dniu 7 marca 2024 r. Starosta Trzebnicki wszczął na wniosek pełnomocnika Ireneusza Borsy działającego w imieniu inwestora: Przedsiębiorstwa Gospodarki Komunalnej Sp. z o.o. w Wiszni Małej postępowanie administracyjne w sprawie o wydanie pozwolenia na budowę sieci wodociągowej w m. Pierwoszków ul. Sportowa, Polna, Boczna na działkach nr ewid.: 222/3, 221, 220/1, 219, 37/11, 37/4, 38/3, 39/6, 39/9, 40/2 AM-1 obręb Pierwoszków.

Stosownie do art. 61 § 1 ustawy - *Kodeks postępowania administracyjnego* pismem znak: AiB.6740.4.50.2024 z dnia 20 marca 2024 r. zawiadomiono strony o wszczęciu przedmiotowego postępowania administracyjnego z informacją o możliwości zapoznania się z materiałami dotyczącymi przedmiotowej inwestycji w wyznaczonym miejscu i terminie oraz możliwości wnoszenia uwag.

Zgodnie z art 35 ust. 1 ustawy - *Prawo budowlane* przed wydaniem decyzji o pozwoleniu na budowę lub odrębnej decyzji o zatwierdzeniu projektu zagospodarowania działki lub terenu oraz projektu architektoniczno-budowlanego organ administracji architektoniczno-budowlanej sprawdza:

- 1) zgodność projektu zagospodarowania działki lub terenu oraz projektu architektoniczno-budowlanego z:
 - a) ustaleniami miejscowego planu zagospodarowania przestrzennego i innymi aktami prawa miejscowego albo decyzji o warunkach zabudowy i zagospodarowania terenu w przypadku braku miejscowego planu,
 - b) wymaganiami ochrony środowiska, w szczególności określonymi w decyzji o środowiskowych uwarunkowaniach, o której mowa w art. 71 ust. 1 ustawy z dnia 3 października 2008 r. o udostępnianiu informacji o środowisku i jego ochronie, udziale społeczeństwa w ochronie środowiska oraz o ocenach oddziaływania na środowisko,
 - c) ustaleniami uchwały o ustaleniu lokalizacji inwestycji mieszkaniowej;
- 2) zgodność projektu zagospodarowania działki lub terenu z przepisami, w tym techniczno-budowlanymi;
- 3) kompletność projektu zagospodarowania działki lub terenu oraz projektu architektoniczno-budowlanego, w tym dołączenie:
 - c) kopii zaświadczenia, o którym mowa w art. 12 ust. 7, dotyczącego projektanta i projektanta sprawdzającego,
- 3a) dołączenie:
 - a) wymaganych opinii, uzgodnień, pozwoleń i sprawdzeń,
 - b) oświadczeń, o których mowa w art. 33 ust. 2 pkt 9 i 10;
- 4) posiadanie przez projektanta i projektanta sprawdzającego odpowiednich uprawnień budowlanych na podstawie:
 - a) kopii dokumentów, o których mowa w art. 34 ust. 3d pkt 1 - w przypadku uprawnień niewpisanych do centralnego rejestru osób posiadających uprawnienia budowlane,
 - b) danych w centralnym rejestrze osób posiadających uprawnienia budowlane - w przypadku uprawnień wpisanych do tego rejestru;
- 4a) przynależność projektanta i projektanta sprawdzającego do właściwej izby samorządu zawodowego na podstawie:
 - a) zaświadczenia, o którym mowa w art. 12 ust. 7 - w przypadku osób niewpisanych do centralnego rejestru osób posiadających uprawnienia budowlane,
 - b) danych w centralnym rejestrze osób posiadających uprawnienia budowlane - w przypadku osób wpisanych do tego rejestru.

Po sprawdzeniu przedłożonego projektu zagospodarowania terenu stwierdzono, że planowana inwestycja jest zgodna z decyzją Wójta Gminy Wisznia Mała nr 1/2024 o ustaleniu lokalizacji inwestycji celu publicznego z dnia 9 stycznia 2024 r. oraz z miejscowym planem zagospodarowania przestrzennego dla terenu położonego we wsi Pierwoszków obejmującego działki nr: 46/6, 219, 220/1, 220/2 oraz części działek nr: 35/1, 36, 37/1, 37/2, 38, 39/2, 40, 41, 42/1, 42/2, 43, 44/2, 44/1, 45, 46/1, 26, 27/3, 27/2, 29, 30/1, 31, uchwalonym uchwałą nr III/XXXI/242/01 Rady Gminy Wisznia Mała z dnia 12 września 2001 r. opublikowaną w Dz. Urz. Województwa Dolnośląskiego nr 142 poz. 1859 z dnia 2 listopada 2001 r.

Odnosząc się do art. 35 ust. 1 pkt 2 ustawy - *Prawo budowlane*, stwierdzono zgodność projektu zagospodarowania terenu z przepisami, w tym techniczno-budowlanymi.

Tutejszy Organ nie stwierdził również nieprawidłowości w zakresie kompletności projektu zagospodarowania terenu, w tym posiadania wymaganych opinii, uzgodnień, pozwoleń i sprawdzeń - wobec obowiązku wynikającego z art. 35 ust. 1 pkt 3a ustawy - *Prawo budowlane*.

Po przeanalizowaniu całości dokumentacji stwierdzono również, że projekt zagospodarowania terenu został opracowany przez osoby posiadające wymagane uprawnienia i legitymujące się aktualnymi na dzień opracowania projektu, zaświadczeniami o wpisie na listę członków właściwej izby samorządu zawodowego.

Wniosek inwestora wraz z projektem zagospodarowania terenu spełnia warunki określone w ww. decyzji, planie oraz art. 32 ust. 1 i 4, art. 35 ust. 1 ustawy - *Prawo budowlane*, niezbędne do wydania wnioskowanej decyzji.

Biorąc powyższe pod uwagę organ stwierdził, że inwestor spełnił wymagania określone w ustawie *Prawo budowlane* i w związku z powyższym orzekł jak w sentencji niniejszej decyzji.

Zatwierdzenie projektu zagospodarowania terenu nie narusza ogólnej zasady odpowiedzialności projektantów za rozwiązania przyjęte w projekcie.

Od niniejszej decyzji przysługuje stronie prawo wniesienia odwołania do Wojewody Dolnośląskiego za moim pośrednictwem w terminie 14 dni od daty jej doręczenia.

Stosownie do treści art. 127a ustawy *Kodeks postępowania administracyjnego* w trakcie biegu powyższego terminu do wniesienia odwołania strona może poprzez złożenie oświadczenia wobec tutejszego organu, tj. wobec Starosty Trzebnickiego, zrzec się prawa do wniesienia odwołania od niniejszej decyzji.

Z dniem doręczenia tut. organowi oświadczenia o zrzeczeniu się prawa do wniesienia odwołania przez ostatnią ze stron postępowania, decyzja niniejsza staje się z tym dniem ostateczna i prawomocna.

Uiszczono opłatę skarbową
w kwocie 105 zł
na podstawie ustawy o opłacie skarbowej
z dnia 16 listopada 2006 r.
(tekst jednolity Dz. U. z 2023 r. poz. 2111).



Z up. Starosty
Iwona Kurowska
Sekretarz Powiatu

**Otrzymują:
strony postępowania:**

1. Przedsiębiorstwo Gospodarki Komunalnej Sp. z o. o. w Wiszni Małej, ul. Lipowa 15, 55-114 Strzeszów
przez pełnomocnika Ireneusza Borsę
 2. Gmina Wisznia Mała, ul. Wrocławska 9, 55-114 Wisznia Mała
 3. Zarząd Dróg Powiatowych w Trzebnicy, ul. Łączna 1c, 55-100 Trzebnica
- do wiadomości:**
4. Wójt Gminy Wisznia Mała, ul. Wrocławska 9, 55-114 Wisznia Mała
 5. Powiatowy Inspektor Nadzoru Budowlanego w Trzebnicy, ul. Leśna 1, 55-100 Trzebnica
 6. AiB aa

Pouczenie:

1. Inwestor jest obowiązany zawiadomić o zamierzonym terminie rozpoczęcia robót budowlanych właściwy organ nadzoru budowlanego oraz projektanta sprawującego nadzór nad zgodnością realizacji budowy z projektem, dołączając na piśmie:
 - 1) oświadczenie kierownika budowy (robót) stwierdzające sporządzenie planu bezpieczeństwa i ochrony zdrowia oraz przyjęcie obowiązku kierowania budową (robotami budowlanymi), a także zaświadczenie, o którym mowa w art. 12 ust. 7 ustawy z dnia 7 lipca 1994 r. - *Prawo budowlane*;
 - 2) w przypadku ustanowienia nadzoru inwestorskiego – oświadczenie inspektora nadzoru inwestorskiego

- stwierdzające przyjęcie obowiązku pełnienia nadzoru inwestorskiego nad danymi robotami budowlanymi, a także zaświadczenie, o którym mowa w art. 12 ust. 7 ustawy z dnia 7 lipca 1994 r. – Prawo budowlane;
- 3) informację zawierającą dane zamieszczone w ogłoszeniu, o którym mowa w art. 42 ust. 2 pkt 2 ustawy z dnia 7 lipca 1994 r. – Prawo budowlane (zob. art. 41 ust. 4 ustawy z dnia 7 lipca 1994 r. – Prawo budowlane).
 2. Do użytkowania obiektu budowlanego, na budowę, którego wymagane jest pozwolenie na budowę, można przystąpić po zawiadomieniu właściwego organu nadzoru budowlanego o zakończeniu budowy, jeżeli organ ten, w terminie 14 dni od dnia doręczenia zawiadomienia, nie zgłosi sprzeciwu w drodze decyzji (zob. art. 54 ustawy z dnia 7 lipca 1994 r. – Prawo budowlane). Przed przystąpieniem do użytkowania obiektu budowlanego inwestor jest obowiązany uzyskać decyzję o pozwoleniu na użytkowanie, jeżeli na budowę obiektu budowlanego jest wymagane pozwolenie na budowę i jest on zaliczony do kategorii: V, IX-XVI, XVII (z wyjątkiem warsztatów rzemieślniczych, stacji obsługi pojazdów, myjni samochodowych i garaży do pięciu stanowisk włącznie), XVIII (z wyjątkiem obiektów magazynowych: budynki składowe, chłodnie, hangary i wiaty, a także budynków kolejowych: nastawnie, podstacje trakcyjne, lokomotywnie, wagonownie, strażnice przejazdowe i myjnie taboru kolejowego), XX, XXII (z wyjątkiem placów składowych, postojowych i parkingów), XXIV (z wyjątkiem stawów rybnych), XXVII (z wyjątkiem jazów, wałów przeciwpowodziowych, opasek i ostróg brzegowych oraz rowów melioracyjnych), XXVIII-XXX (zob. art. 55 ust. 1 pkt 1 ustawy z dnia 7 lipca 1994 r. – Prawo budowlane).
 3. Inwestor może przystąpić do użytkowania obiektu budowlanego przed wykonaniem wszystkich robót budowlanych pod warunkiem uzyskania decyzji o pozwoleniu na użytkowanie wydanej przez właściwy organ nadzoru budowlanego (zob. art. 55 ust. 1 pkt 3 ustawy z dnia 7 lipca 1994 r. – Prawo budowlane).
 4. Inwestor zamiast dokonania zawiadomienia o zakończeniu budowy może wystąpić z wnioskiem o wydanie decyzji o pozwoleniu na użytkowanie (zob. art. 55 ust. 2 ustawy z dnia 7 lipca 1994 r. – Prawo budowlane).
 5. Przed wydaniem decyzji w sprawie pozwolenia na użytkowanie obiektu budowlanego właściwy organ nadzoru budowlanego przeprowadzi obowiązkową kontrolę budowy zgodnie z art. 59a ustawy z dnia 7 lipca 1994 r. – Prawo budowlane. (zob. art. 59 ust. 1 ustawy z dnia 7 lipca 1994 r. – Prawo budowlane). Wniosek o udzielenie pozwolenia na użytkowanie stanowi wezwanie właściwego organu do przeprowadzenia obowiązkowej kontroli budowy (zob. art. 57 ust. 6 ustawy z dnia 7 lipca 1994 r. – Prawo budowlane).

Przygotował: ABK

JEDNOSTKA PROJEKTOWA: ECOTEQ I. Bors, R. Flis sp.j. ul. Wrocławska 69/8 55-093 Kiełczów NIP: 896-150-49-93 REGON: 021310974 KRS: 0000361415		Kontakt: 71 314 20 65 601400 833 607 07 77 07 607 07 70 03 biuro@ecoteq.pl www.ecoteq.pl
--	---	---

TOM I

PROJEKT ZAGOSPODAROWANIA TERENU

NAZWA ZAMIERZENIA BUDOWLANEGO	BUDOWA SIECI WODOCIĄGOWEJ W M. PIERWOSZÓW, UL. SPORTOWA, POLNA, BOCZNA DZ. NR 222/3, 221, 220/1, 219, 37/11, 37/4, 38/3, 39/6, 39/9, 40/2 GMINA WISZNIA MAŁA
ADRES OBIEKTU BUDOWLANEGO	UL. SPORTOWA, POLNA, BOCZNA, 55-114 PIERWOSZÓW
KATEGORIA OBIEKTU	XXVI
NUMER EWID. DZIAŁEK	Jednostka ewidencyjna: WISZNIA MAŁA, 022004_2 Obręb ewidencyjny: PIERWOSZÓW, 0008 Nr działek ewidencyjnych: 222/3, 221, 220/1, 219, 37/11, 37/4, 38/3, 39/6, 39/9, 40/2 AM-1
INWESTOR	PRZEDSIĘBIORSTWO GOSPODARKI KOMUNALNEJ SPÓŁKA Z O.O. W WISZNI MAŁEJ UL. LIPOWA 15 55-114 STRZESZÓW

	Imię i Nazwisko	Specjalność Nr uprawnień	Podpis
PROJEKTANT BRANŻA SANITARNA:	mgr inż. Robert Flis	221/DOŚ/05 w specjalności instalacyjnej w zakresie sieci, inst. i urządzeń wod.-kan., cieplnych, wentyl. i gazowych	mgr inż. Robert Flis Upr. budowlane w spec. instalacyjnej w zakresie sieci, instalacji i urządzeń wod-kan, ciepłych, wentylacyjnych i gazowych. Nr 221/DOŚ/05 - do projektowania bez ograniczeń Nr 235/DOŚ/05 - do kierowania robotami bud. bez ograniczeń
PROJEKTANT SPRAWDZAJĄCY BRANŻA SANITARNA:	mgr inż. Ireneusz Bors	63/DOŚ/03 w specjalności instalacyjnej w zakresie sieci, inst. i urządzeń wod.-kan., cieplnych, wentyl. i gazowych	mgr inż. Ireneusz Bors Upraw. budowlane do projektowania i kierowania robotami budowlanymi bez ograniczeń w specja instalacyjnej w zakresie sieci, instalacji i urządzeń wod.-kan., ciepłych, wentylacyjnych i gazowych. Nr ewid. 63/DOŚ/03

Spis treści

I. OŚWIADCZENIE O SPORZĄDZENIU PROJEKTU BUDOWLANEGO	3
II. UPRAWNIENIA BUDOWLANE I ZAŚWIADCZENIE	4
III. CZĘŚĆ OPISOWA PROJEKTU ZAGOSPODAROWANIA TERENU	10
1. PRZEDMIOT ZAMIERZENIA BUDOWLANEGO	10
2. ISTNIEJĄCY STAN ZAGOSPODAROWANIA DZIAŁKI	10
3. PROJEKTOWANE ZAGOSPODAROWANIE DZIAŁKI LUB TERENU	10
3.1. Urządzenia budowlane związane z obiektami budowlanymi	10
3.2. Sposób odprowadzenia lub oczyszczania ścieków	10
3.3. Układ komunikacyjny	10
3.4. Sposób dostępu do drogi publicznej	10
3.5. Parametry techniczne sieci i urządzeń uzbrojenia terenu	11
3.5.1. Sieć wodociągowa	11
3.6. Ukształtowanie terenu i układ zieleni	11
4. ZESTAWIENIE POWIERZCHNI	11
4.1. Zestawienie powierzchni zabudowy projektowanych i istniejących obiektów budowlanych	11
4.2. Zestawienie powierzchni dróg, parkingów, placów i chodników	11
4.3. Zestawienie powierzchni biologicznie czynnej	11
4.4. Zestawienie powierzchni innych części terenu, niezbędnych do sprawdzenia zgodności z ustaleniami miejscowego planu zagospodarowania przestrzennego, a w przypadku jego braku z decyzją o warunkach zabudowy i zagospodarowania terenu albo uchwałą o ustaleniu lokalizacji inwestycji mieszkaniowej lub inwestycji towarzyszących	11
5. INFORMACJE I DANE	12
5.1. Ograniczenia lub zakazy w zabudowie i zagospodarowaniu terenu wynikające z aktów prawa miejscowego lub decyzji o warunkach zabudowy i zagospodarowania terenu	12
5.2. Określenie czy działka lub teren na którym jest projektowany obiekt budowlany, są wpisane do rejestru zabytków lub czy zamierzenie budowlane lokalizowane jest na obszarze objętym ochroną konserwatorską.	12
5.3. Wpływ eksploatacji górniczej na teren zamierzenia budowlanego.	12
5.4. Informacje o charakterze, cechach istniejących i przewidywanych zagrożeń dla środowiska oraz higieny i zdrowia użytkowników projektowanych obiektów budowlanych i ich otoczenia w zakresie zgodnym z przepisami odrębnymi	12
6. DANE DOTYCZĄCE WARUNKÓW OCHRONY PRZECIWPOŻAROWEJ	12
7. INNE NIEZBĘDNE DANE WYNIKAJĄCE ZE SPECYFIKI, CHARAKTERU I STOPNIA SKOMPLIKOWANIA OBIEKTU BUDOWLANEGO LUB ROBÓT BUDOWLANYCH	13
8. INFORMACJA O OBSZARZE ODDZIAŁYWANIA OBIEKTU	14
IV. CZĘŚĆ RYSUNKOWA	15
IV.1. Rys. 1. Projekt zagospodarowania terenu, skala 1:500	16
IV.2. Rys. 2.1 Profil podłużny sieci wodociągowej, skala 1:100/500	17
IV.3. Rys. 2.2 Profil podłużny sieci wodociągowej, skala 1:100/500	18

I. OŚWIADCZENIE O SPORZĄDZENIU PROJEKTU BUDOWLANEGO

Na podstawie art. 34 ust. 3d pkt.3 ustawy z dnia 7 lipca 1994r - Prawo budowlane (Dz. U z 2023 poz. 682 z późniejszymi zmianami), oświadczam, że niniejszy projekt budowlany jest sporządzony zgodnie z obowiązującymi przepisami oraz zasadami wiedzy technicznej.

Nazwa zamierzenia budowlanego:

BUDOWA SIECI WODOCIĄGOWEJ W M. PIERWOSZÓW, UL. SPORTOWA, POLNA, BOCZNA

DZ. NR 222/3, 221, 220/1, 219, 37/11, 37/4, 38/3, 39/6, 39/9, 40/2 GMINA WISZNIA MAŁA

Nr ewid. działek:

Jednostka ewidencyjna: WISZNIA MAŁA, 022004_2

Obręb ewidencyjny: PIERWOSZÓW, 0008

Nr działek ewidencyjnych: 222/3, 221, 220/1, 219, 37/11, 37/4, 38/3, 39/6, 39/9, 40/2 AM-1

Adres zamierzenia budowlanego:

UL. SPORTOWA, POLNA, BOCZNA, 55-114 PIERWOSZÓW

Nazwa inwestora oraz jego adres:

PRZEDSIĘBIORSTWO GOSPODARKI KOMUNALNEJ SPÓŁKA Z O.O. W WISZNI MAŁEJ

UL. LIPOWA 15

55-114 STRZESZÓW

Projektant (branża sanitarna) :

mgr inż. Robert Flis
Upr. budowlane w spec. instalacyjnej w zakresie
sieci, instalacji i urządzeń wod-kan, ciepłych,
wentylacyjnych i gazowych.
Nr 221/DOS/05 - do projektowania bez ograniczeń
Nr 235/DOS/05 - do kierowania robotami bud.
bez ograniczeń

(podpis i pieczęć)

Projektant sprawdzający (branża sanitarna) :

mgr inż. Ireneusz Bors
Upraw. budowlane do projektowania i kierowania
robotami budowlanymi bez ograniczeń w specjal.
instalacyjnej w zakresie sieci instalacji i urządzeń:
wod.-kan., ciepłych, wentylacyjnych i gazowych.
Nr ewid. 03/DOS/03

(podpis i pieczęć)

III. CZĘŚĆ OPISOWA PROJEKTU ZAGOSPODAROWANIA TERENU

1. PRZEDMIOT ZAMIERZENIA BUDOWLANEGO

Przedmiotem zamierzenia budowlanego jest wykonanie projektu sieci wodociągowej w125PEHD_RC, którą planuje się prowadzić w obrębie ul. Sportowej, Polnej, Bocznej dz. nr 222/3, 221, 220/1, 219, 37/11, 37/4, 38/3, 39/6, 39/9, 40/2 obręb Pierwoszków. .

Projekt jest realizowany w ramach umowy z Przedsiębiorstwem Gospodarki Komunalnej Spółka z o.o. w Wiszni Małej z siedzibą ul. Lipowa 15, 55-114 Strzeszów pod nazwą „Opracowanie dokumentacji projektowej budowy sieci wodociągowej w m. Pierwoszków, ul. Sportowa, Polna, Boczna dz. nr 222/3, 221, 220/1, 219, 37/11, 37/4, 38/3, 39/6, 39/9, 40/2 gmina Wisznia Mała”.

Zamierzenie budowlane zaliczone jest do XXVI kategorii obiektu budowlanego
Zakres opracowania prac projektowych obejmuje:

- sieć wodociagową Dz125 PEHD_RC

2. ISTNIEJĄCY STAN ZAGOSPODAROWANIA DZIAŁKI

W obrębie projektowanej sieci wodociągowej występuje droga o nawierzchni ziemnej oraz chodnik z masy bitumicznej. Na terenie planowanego przedsięwzięcia znajduje się infrastruktura techniczna sieci wodociągowej, sieć energetyczna

W obrębie projektowanej sieci wodociągowej nie znajdują się obiekty budowlane przeznaczone do rozbiórki.

Lokalizacja inwestycji	
Sieć wodociągowa przy ul. Sportowej, Polnej, Bocznej w miejscowości Pierwoszków, gmina Wisznia Mała	
Droga powiatowa	222/3 AM-1 – obręb Pierwoszków
Drogi gminne	221, 220/1, 219 AM-1 – obręb Pierwoszków
Drogi gminne wewnętrzne	37/11, 37/4, 38/3, 39/6, 39/9, 40/2 AM-1 – obręb Pierwoszków

W przypadku natrafienia na niezidentyfikowane urządzenia i sieci uzbrojenia podziemnego podczas prowadzenia prac związanych z budową zostaną one zabezpieczone lub przełożone w nowe lokalizacje zgodnie z zaleceniami i po uzgodnieniu z zarządcami poszczególnych sieci.

3. PROJEKTOWANE ZAGOSPODAROWANIE DZIAŁKU LUB TERENU

3.1. Urządzenia budowlane związane z obiektami budowlanymi

Nie dotyczy

3.2. Sposób odprowadzenia lub oczyszczania ścieków

Nie dotyczy

3.3. Układ komunikacyjny

Nie dotyczy

3.4. Sposób dostępu do drogi publicznej

Nie dotyczy

3.5. Parametry techniczne sieci i urządzeń uzbrojenia terenu

Projekt zagospodarowania przewiduje budowę sieci wodociągowej PEHD_RC Dz125mm. Projektowana sieć wodociągowa wraz z towarzyszącymi urządzeniami przebiega w obrębie ul. Sportowej, Polnej, Bocznej na dz. nr 222/3, 221, 220/1, 219, 37/11, 37/4, 38/3, 39/6, 39/9, 40/2 obręb Pierwoszków, gmina Wisznia Mała.

3.5.1. Sieć wodociągowa

Wpięcie rurociągu do istniejącej czynnej sieci wodociągowej Dz160PVC należy wykonać poprzez montaż trójnika kołnierzego Dn150/100/150. Włączenie – punkt WP1 – zlokalizowano w drodze powiatowej dz. nr 222/3 obręb Pierwoszków. Na odejściach projektowanego trójnika zamontować zasuwy kołnierze Dn100mm – 1szt. oraz Dn150mm- 2 szt.

Na działce nr 221 na wysokości dz. nr 33/16 należy zamontować trójnik kołnierzy Dn100/100/100mm z żeliwa (oznaczony jako T0), który umożliwi w przyszłości rozbudowę sieci w ul. Sportowej dz. nr 33/16.

Na projektowanej sieci zaprojektowano węzeł przy granicy dz. nr 221 i 220/1 oraz węzeł przy granicy dz. nr 219 i 37/11 wykonać poprzez montaż trójnika kołnierzego Dn100/100/100mm z żeliwa sferoidalnego wraz z zasuwą żeliwną odcinającą Dn100mm na projektowanej sieci.

Na sieci wodociągowej zaprojektowano dwa hydranty przeciwpożarowe nadziemne łamane DN80 o wydajności 5,0 dm³/s każdy zasilany z nowoprojektowanej sieci wodociągowej Dz125 PEHD-RC.

Wpięcie rurociągu do istniejącej czynnej sieci wodociągowej Dz125PEHD należy wykonać do istniejącego trójnika kołnierzego Dn100 przy węźle hydrantowym (HPi). Włączenie – punkt WP2 – zlokalizowano w działce gminnej dz. nr 40/2 obręb Pierwoszków. Na odejściu istniejącego trójnika zamontować zasuwę kołnierową Dn100mm.

Sieć wodociągową prowadzić zgodnie z zagłębieniami i spadkami określonymi w profilu podłużnym – **rys. 2.1 i rys. 2.2**. Wykonawca zweryfikuje na etapie prac wykonawczych, ewentualne kolizje z istniejącą infrastrukturą.

3.6. Ukształtowanie terenu i układ zieleni

Nie dotyczy

4. ZESTAWIENIE POWIERZCHNI

4.1. Zestawienie powierzchni zabudowy projektowanych i istniejących obiektów budowlanych.

W skład projektowanej sieci wodociągowej wchodzi:

- wodociąg z rur polietylenowych PEHD RC Ø125 SDR17 PN10 PE100, L =451,20 m
- hydrant nadziemny p.poż DN80 z podwójnym zamknięciem, łamany, na ciśnienie nominalne min. PN10, z dwoma nasadami bocznymi dn75mm z pokrywami z aluminium–2 szt.

4.2. Zestawienie powierzchni dróg, parkingów, placów i chodników

Nie dotyczy

4.3. Zestawienie powierzchni biologicznie czynnej

Nie dotyczy

4.4. Zestawienie powierzchni innych części terenu, niezbędnych do sprawdzenia zgodności z ustaleniami miejscowego planu zagospodarowania przestrzennego, a w przypadku jego braku z decyzją o warunkach zabudowy i zagospodarowania terenu albo uchwałą o ustaleniu lokalizacji inwestycji mieszkaniowej lub inwestycji towarzyszących

Nie dotyczy

5. INFORMACJE I DANE

5.1. Ograniczenia lub zakazy w zabudowie i zagospodarowaniu terenu wynikające z aktów prawa miejscowego lub decyzji o warunkach zabudowy i zagospodarowania terenu

W obrębie działek nr 222/3, 221 obręb Pierwoszków nie uchwalono miejscowego planu zagospodarowania przestrzennego. Dla zamierzenia budowlanego tj. budowa sieci wodociągowej w obrębie dz. nr 222/3, 221, obręb Pierwoszków wydano decyzję o lokalizacji inwestycji celu publicznego numer 1/2024 z dnia 09.01.2024r. Na rysunku 1 Projekt zagospodarowania terenu wrysowano linie rozgraniczające teren inwestycji. Zamierzenie budowlane jest zgodne z decyzją o lokalizacji inwestycji celu publicznego nr 1/2024 z dnia 09.01.2024r.

5.2. Określenie czy działka lub teren na którym jest projektowany obiekt budowlany, są wpisane do rejestru zabytków lub czy zamierzenie budowlane lokalizowane jest na obszarze objętym ochroną konserwatorską.

Inwestycja budowy sieci wodociągowej planowana jest na terenie intensywnego osadnictwa pradziejowego, śreniowiecznego i nowożytnego, na terenie i w zasięgu stanowiska archeologicznego ujętego w wojewódzkiej i gminnej ewidencji zabytków pod numerem 6/17/77-29 AZP (ślady osadnictwa datowanego na XIV-XV wiek). Obszar ten stanowi zabytek i ujęty jest w gminnej ewidencji zabytków.

Zgodnie z miejscowym planem zagospodarowania przestrzennego - Uchwała nr III/XXXI/242/01 z dn. 12 września 2001 r. - Miejscowy plan zagospodarowania przestrzennego terenu położonego we wsi Pierwoszków obejmującego działki nr: 46/6, 219, 220/1, 220/2 oraz części działek nr : 35/1, 36, 37/1, 37/2, 38, 39/2, 40, 41, 42/1, 42/2, 43, 44/2, 44/1, 45, 46/1, 26, 27/3, 27/2, 29, 30/1, 31 - Inwestor zobowiązany jest powiadomić Dolnośląskiego Wojewódzkiego Konserwatora Zabytków o terminie rozpoczęcia i zakończenia prac ziemnych z 7-mio dniowym wyprzedzeniem, celem zorganizowania nadzoru archeologiczno-konserwatorskiego.

Na podstawie opinii Dolnośląskiego Wojewódzkiego Konserwatora Zabytków w zakresie ochrony zabytków archeologicznych, warunkuje się konieczność uzyskania pozwolenia konserwatorskiego na badania archeologiczne. Zgodnie z opinią wydaną przez Dolnośląskiego Wojewódzkiego Konserwatora Zabytków planowana inwestycja na dz. nr 222/3, 221, 220/1, 219, 37/11, 37/4, 38/3, 39/6, 39/9, 40/2 obręb Pierwoszków (tj. budowa sieci wodociągowej) wymaga uzyskania pozwolenia konserwatorskiego na badania archeologiczne.

Opinia oraz decyzja archeologiczna na badania archeologiczne na prowadzenie w załączeniu do projektu.

W przypadku odkrycia podczas robót ziemnych obiektów nieruchomych bądź ruchomych zabytków i obiektów archeologicznych Inwestor zobowiązany jest przerwać prace oraz powiadomić Dolnośląskiego Wojewódzkiego Konserwatora Zabytków.

5.3. Wpływ eksploatacji górniczej na teren zamierzenia budowlanego.

Działki objęte opracowaniem są położone poza obszarem eksploatacji górniczej.

5.4. Informacje o charakterze, cechach istniejących i przewidywanych zagrożeń dla środowiska oraz higieny i zdrowia użytkowników projektowanych obiektów budowlanych i ich otoczenia w zakresie zgodnym z przepisami odrębnymi.

Przedmiotowa inwestycja nie będzie miała negatywnego wpływu na mieszkańców oraz na środowisko. Prawdłowo wykonana i eksploatowana sieć wodociągowa nie stanowi elementu infrastruktury terenu uciążliwego dla otoczenia. Projektowana sieć wodociągowa nie wpływa niekorzystnie na środowisko, nie wymaga dodatkowych stref ochrony sanitarnej i nie narusza stref ochrony sanitarnej innych obiektów.

6. DANE DOTYCZĄCE WARUNKÓW OCHRONY PRZECIWPOŻAROWEJ

Zgodnie z Rozp. Min. Spraw Wewnętrznych i Administracji z dnia 24 lipca 2009r. (dz. U. Nr 124, poz. 1030) zapotrzebowanie wody na cele przeciwpożarowe wynosi 5,0 dm³/s przy ciśnieniu w sieci hydrantów 0,2 MPa. Zaprojektowano dwa hydranty przeciwpożarowe nadziemne łamane DN80 o wydajności 5,0 dm³/s każdy zasilany

z nowoprojektowanej sieci wodociągowej Dz125 PEHD-RC. Dodatkowo zapewnienie ochrony p.poż będzie realizowane z wykorzystaniem istniejącego hydrantu nadziemnego - HPI.

7. INNE NIEZBĘDNE DANE WYNIKAJĄCE ZE SPECYFIKI, CHARAKTERU I STOPNIA SKOMPLIKOWANIA OBIEKTU BUDOWLANEGO LUB ROBÓT BUDOWLANYCH

Nie dotyczy.

mgr inż. [signature]
Dłg. budowlane w []
sieci, instalacji i []
wentylacji []
Nadziemne []
N []
Dodatkowo []

8. INFORMACJA O OBSZARZE ODDZIAŁYWANIA OBIEKTU

INWESTOR:

PRZEDSIĘBIORSTWO GOSPODARKI KOMUNALNEJ
SPÓŁKA Z O.O. W WISZNI MAŁEJ
UL. LIPOWA 15
55-114 STRZESZÓW

NAZWA ZAMIERZENIA BUDOWLANEGO:

BUDOWA SIECI WODOCIĄGOWEJ W M. PIERWOSZÓW,
UL. SPORTOWA, POLNA, BOCZNA DZ. NR 222/3, 221,
220/1, 219, 37/11, 37/4, 38/3, 39/6, 39/9, 40/2 GMINA WISZNIA MAŁA

NR EWID. DZIAŁEK:

Jednostka ewidencyjna: WISZNIA MAŁA, 022004_2
Obręb ewidencyjny: PIERWOSZÓW, 0008
Nr działek ewidencyjnych: 222/3, 221, 220/1, 219, 37/11, 37/4, 38/3,
39/6, 39/9, 40/2 AM-1

ADRES OBIEKTU BUDOWALNEGO:

UL. SPORTOWA, POLNA, BOCZNA, 55-114 PIERWOSZÓW

PROJEKTANT: mgr inż. Robert Flis , upr. nr 221/DOŚ/05

Działając na podstawie art.20 ust. 1, pkt 1c Prawa budowlanego (Dz. U z 2023 poz. 682 z późniejszymi zmianami) przedkładam następujące informacje:

1. Inwestor posiada prawo do dysponowania (na cele budowlane) działkami, na której planuje się lokalizację sieci wodociągowej. Obszar, na którym zlokalizowano projektowane obiekty wymaga uzyskania pozwolenia Dolnośląskiego Wojewódzkiego Konserwatora Zabytków i nie znajduje się w strefie wykopów górniczych.
2. Obszar oddziaływania inwestycji mieści się w granicy działek nr **222/3, 221, 220/1, 219, 37/11, 37/4, 38/3, 39/6, 39/9, 40/2**, AM-1 obręb ewid. Pierwoszów, jednostka ewid.: Wisznia Mała i nie wpływa na sąsiadujące działki.
3. Projektowana sieć wodociągowa nie wpływa niekorzystnie na środowisko, nie wymaga dodatkowych stref ochrony sanitarnej i nie narusza stref ochrony sanitarnej innych obiektów.
4. Projektowana sieć wodociągowa nie wymaga wycinki drzew, ani nie narusza systemu korzeniowego istniejących roślin.
5. Planowana inwestycja spełnia wymagania stawiane w warunkach technicznych. Projektowane rozwiązanie i zastosowane materiały zapewniają szczelność sieci.
6. Powstały w wyniku wykopu grunt należy gromadzić w wyznaczonym miejscu z odpowiednim zabezpieczeniem składowiska, a następnie wykorzystać do zasypania.

mgr inż. Robert Flis
221/DOŚ/05

w specjalności instalacyjnej
w zakresie sieci i urządzeń wod.-kan., ciepłych,
Up. budowlano-urządzeniowej w zakresie
sieci, instalacji i urządzeń wod.-kan., ciepłych,
wentylacyjnych i gazowych.
Nr 221/DOŚ/05 - do projektowania bez ograniczeń
Nr 235/DOŚ/05 - do kierowania robotami bud.
bez ograniczeń

IV. CZĘŚĆ RYSUNKOWA

- Projekt zagospodarowania terenu rys 1., skala 1:500;
- Profil podłużny sieci wodociągowej rys 2.1, skala 1:100/500,
- Profil podłużny sieci wodociągowej rys 2.2, skala 1:100/500,

PROJEKTANT:

branża sanitarna

MGR INŻ. ROBERT FLIS

UPR. NR 221/DOŚ/05


mgr inż. Robert Flis

Upr. budowlane w specj. instalacyjnej w zakresie
sieci, instalacji i urządzeń wod-kan, ciepłych,
wentylacyjnych i gazowych.

Nr 221/DOŚ/05 - do projektowania bez ograniczeń

Nr 235/DOŚ/05 - do kierowania robotami bud.
bez ograniczeń


WP1-T2
Podziałka 1:100/500

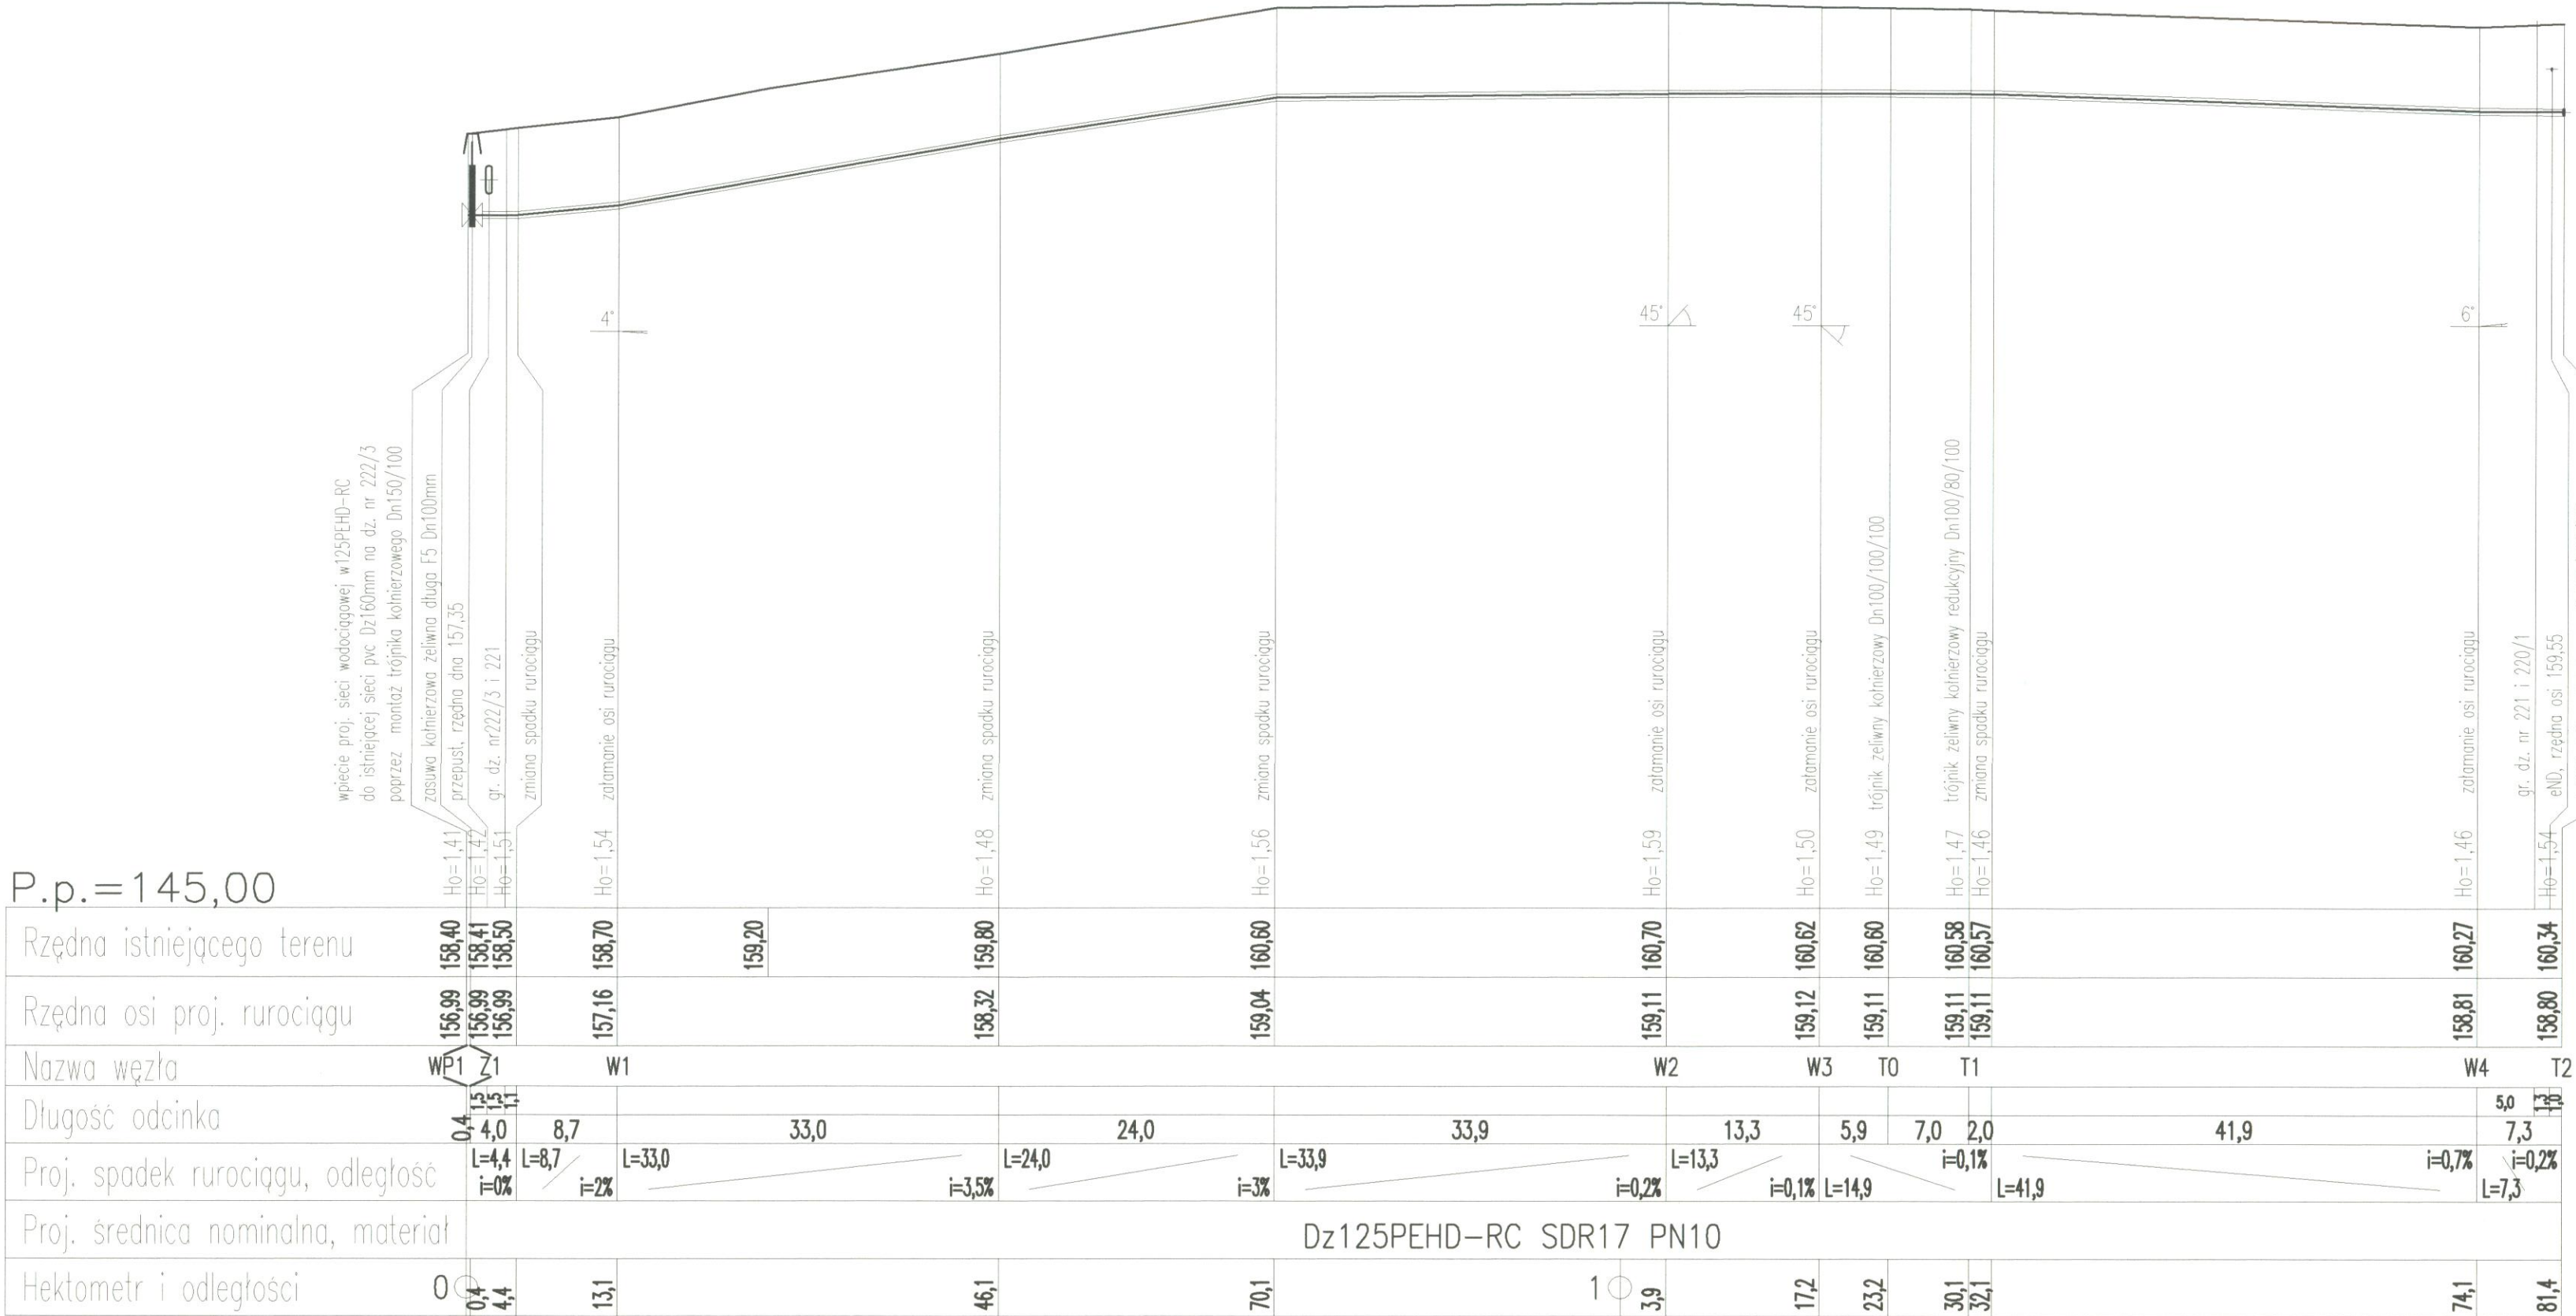

PROJEKTOWANIE I USŁUGI DLA BUDOWNICTWA ECOTEQ I. Bors, R. Flis sp. J. ul. WROCŁAWSKA 69/8, 55-093 KIELCZÓW				NR PROJEKTU 73/2023
NAZWA ZAMIERZENIA BUDOWLANEGO BUDOWA SIECI WODOCIĄGOWEJ W M. PIERSWOSZÓW, UL. SPORTOWA, POLNA, BOCZNA DZ. NR 222/3, 221, 220/1, 219, 37/11, 37/4, 38/3, 39/6, 39/9, 40/2 GMINA WISZNIA MAŁA				BRANŻA SANITARNA
PROJEKTANT MGR INŻ. ROBERT FLIS	DATA 01.03.2024r	NUMER UPRAWNIEN 221/DOŚ/05	PODPIS 	STADIUM PROJEKT ZAGOSPO -DAROWANIA TERENU
PROJEKTANT SPRAWDZAJĄCY MGR INŻ. IRENEUSZ BORS	DATA 01.03.2024r	NUMER UPRAWNIEN 63/DOŚ/03	PODPIS 	
SKALA 1:100/500	TEMAT PROFIL PODŁUŻNY SIECI WODOCIĄGOWEJ			NR RYSUNKU 2.1


T2-ZŚ2
Podziałka 1:100/500

P.p.=145,00

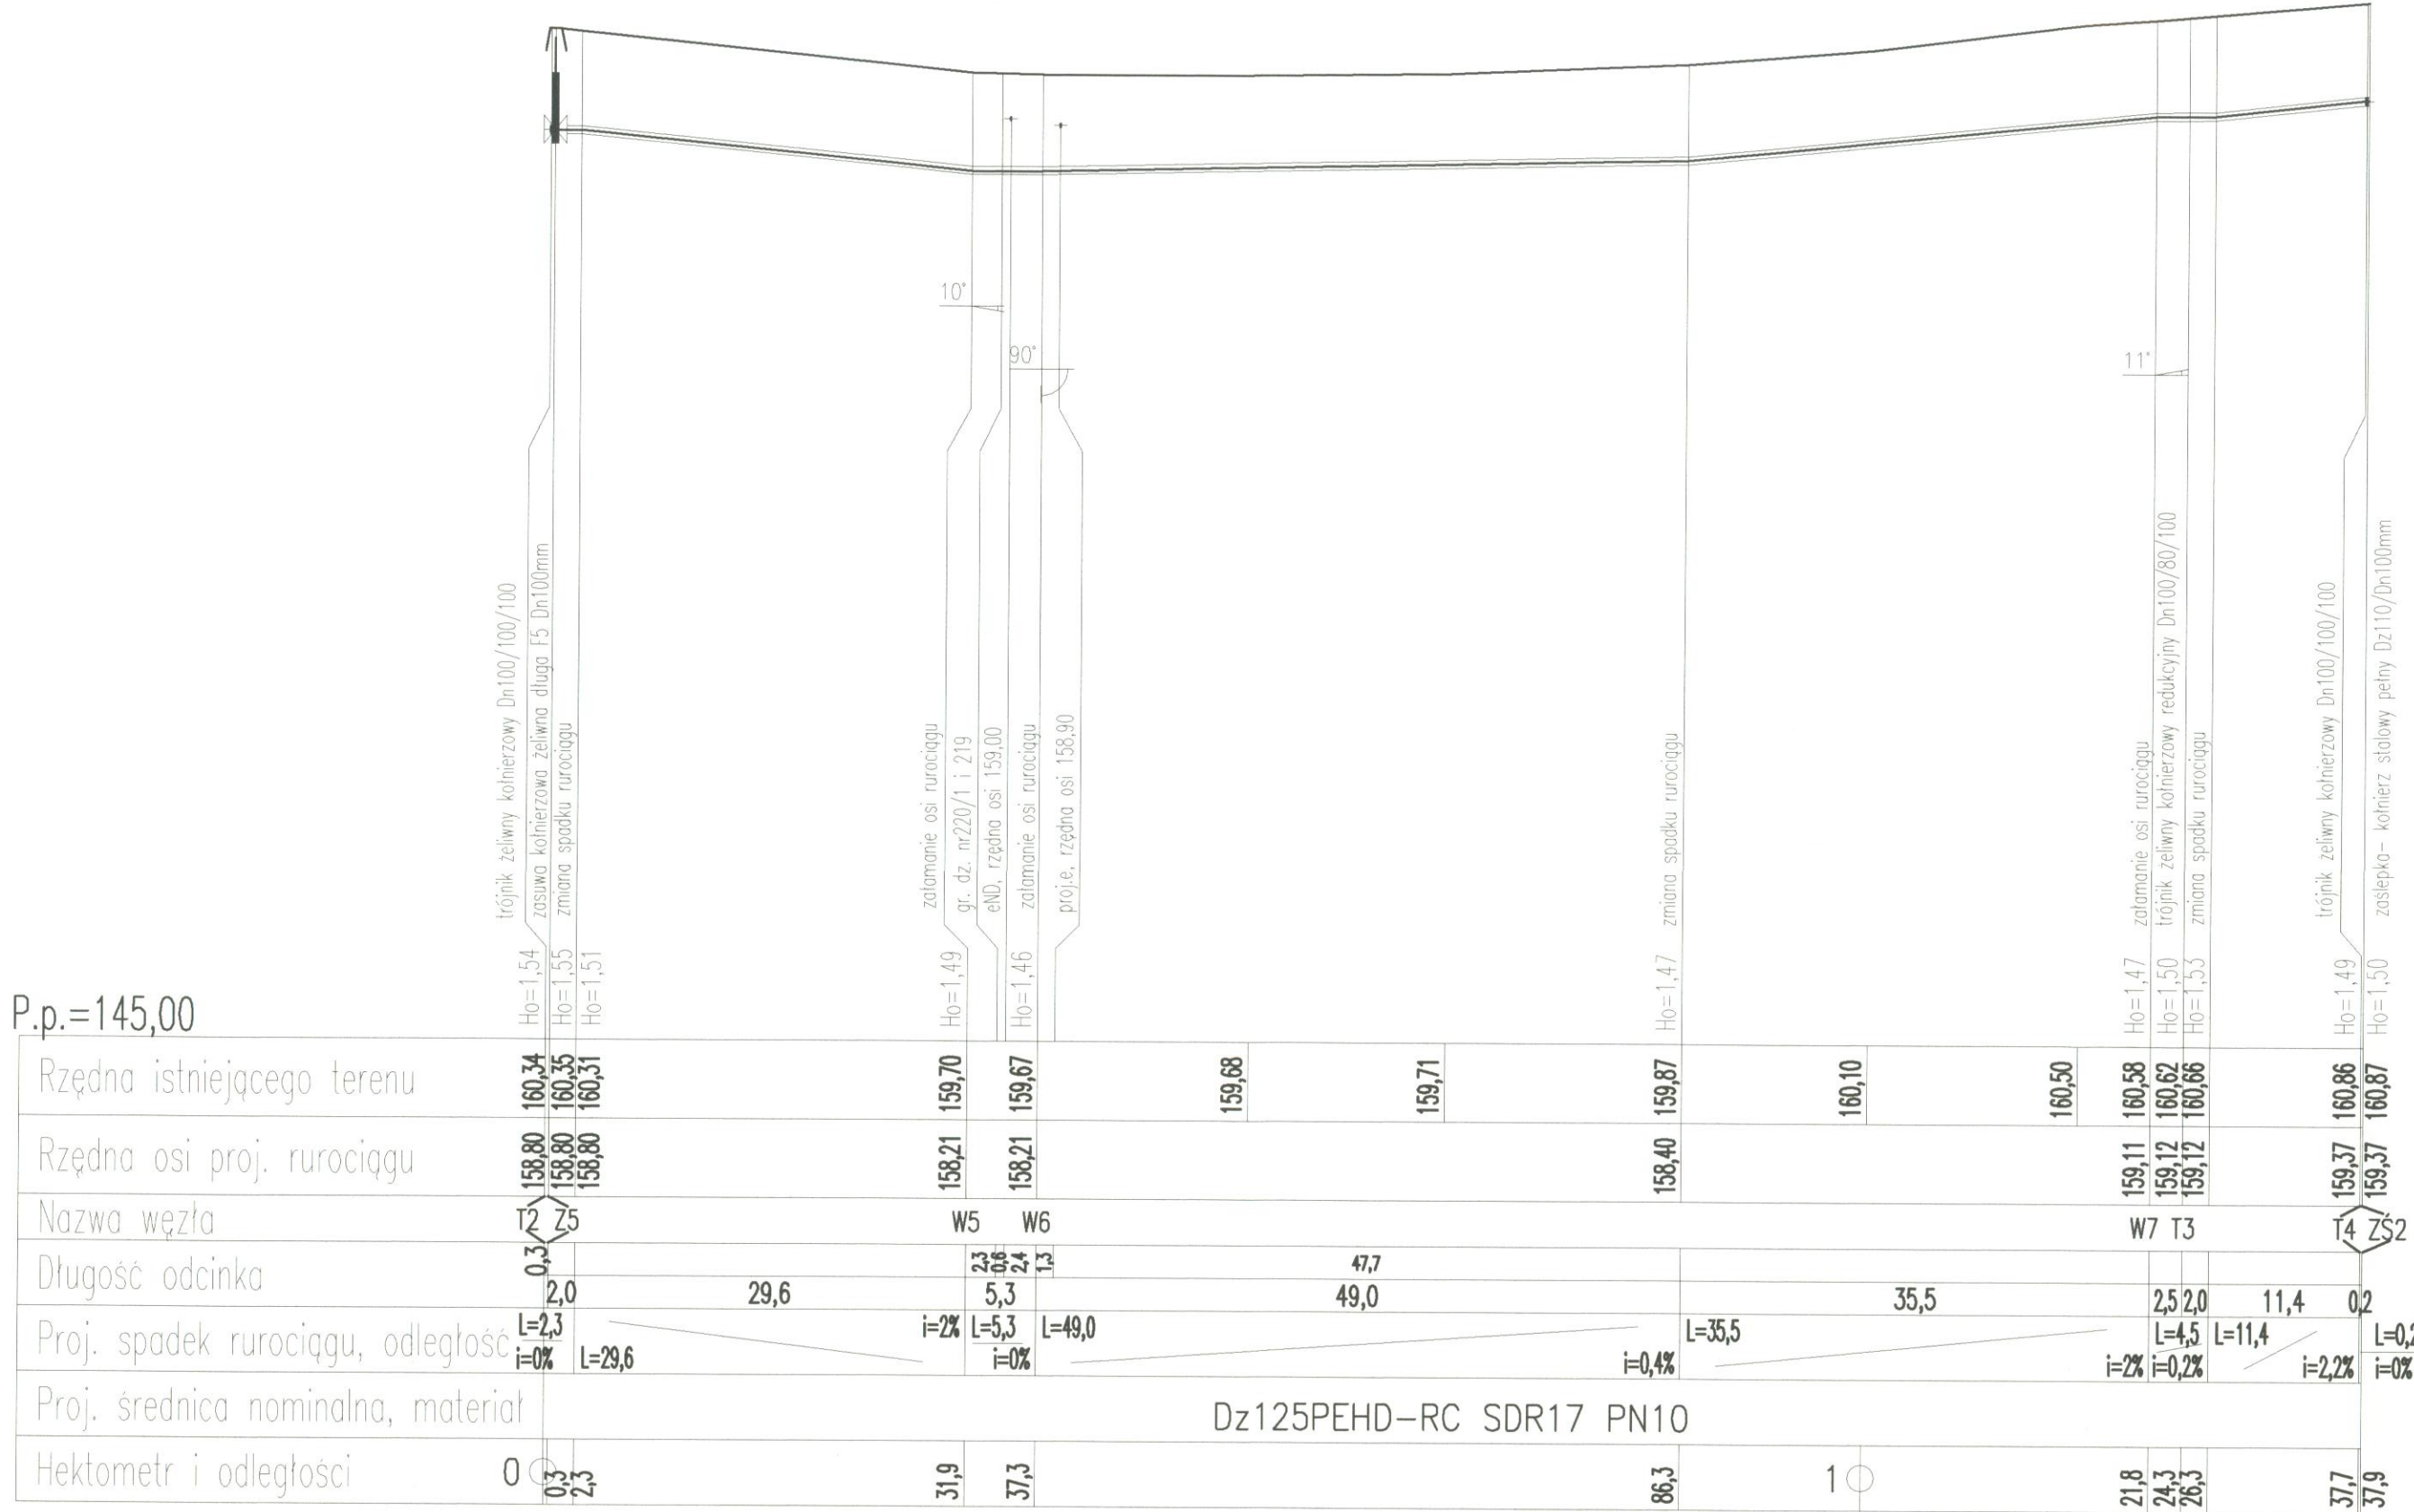

T4-WP2
Podziałka 1:100/500

P.p.=145,00

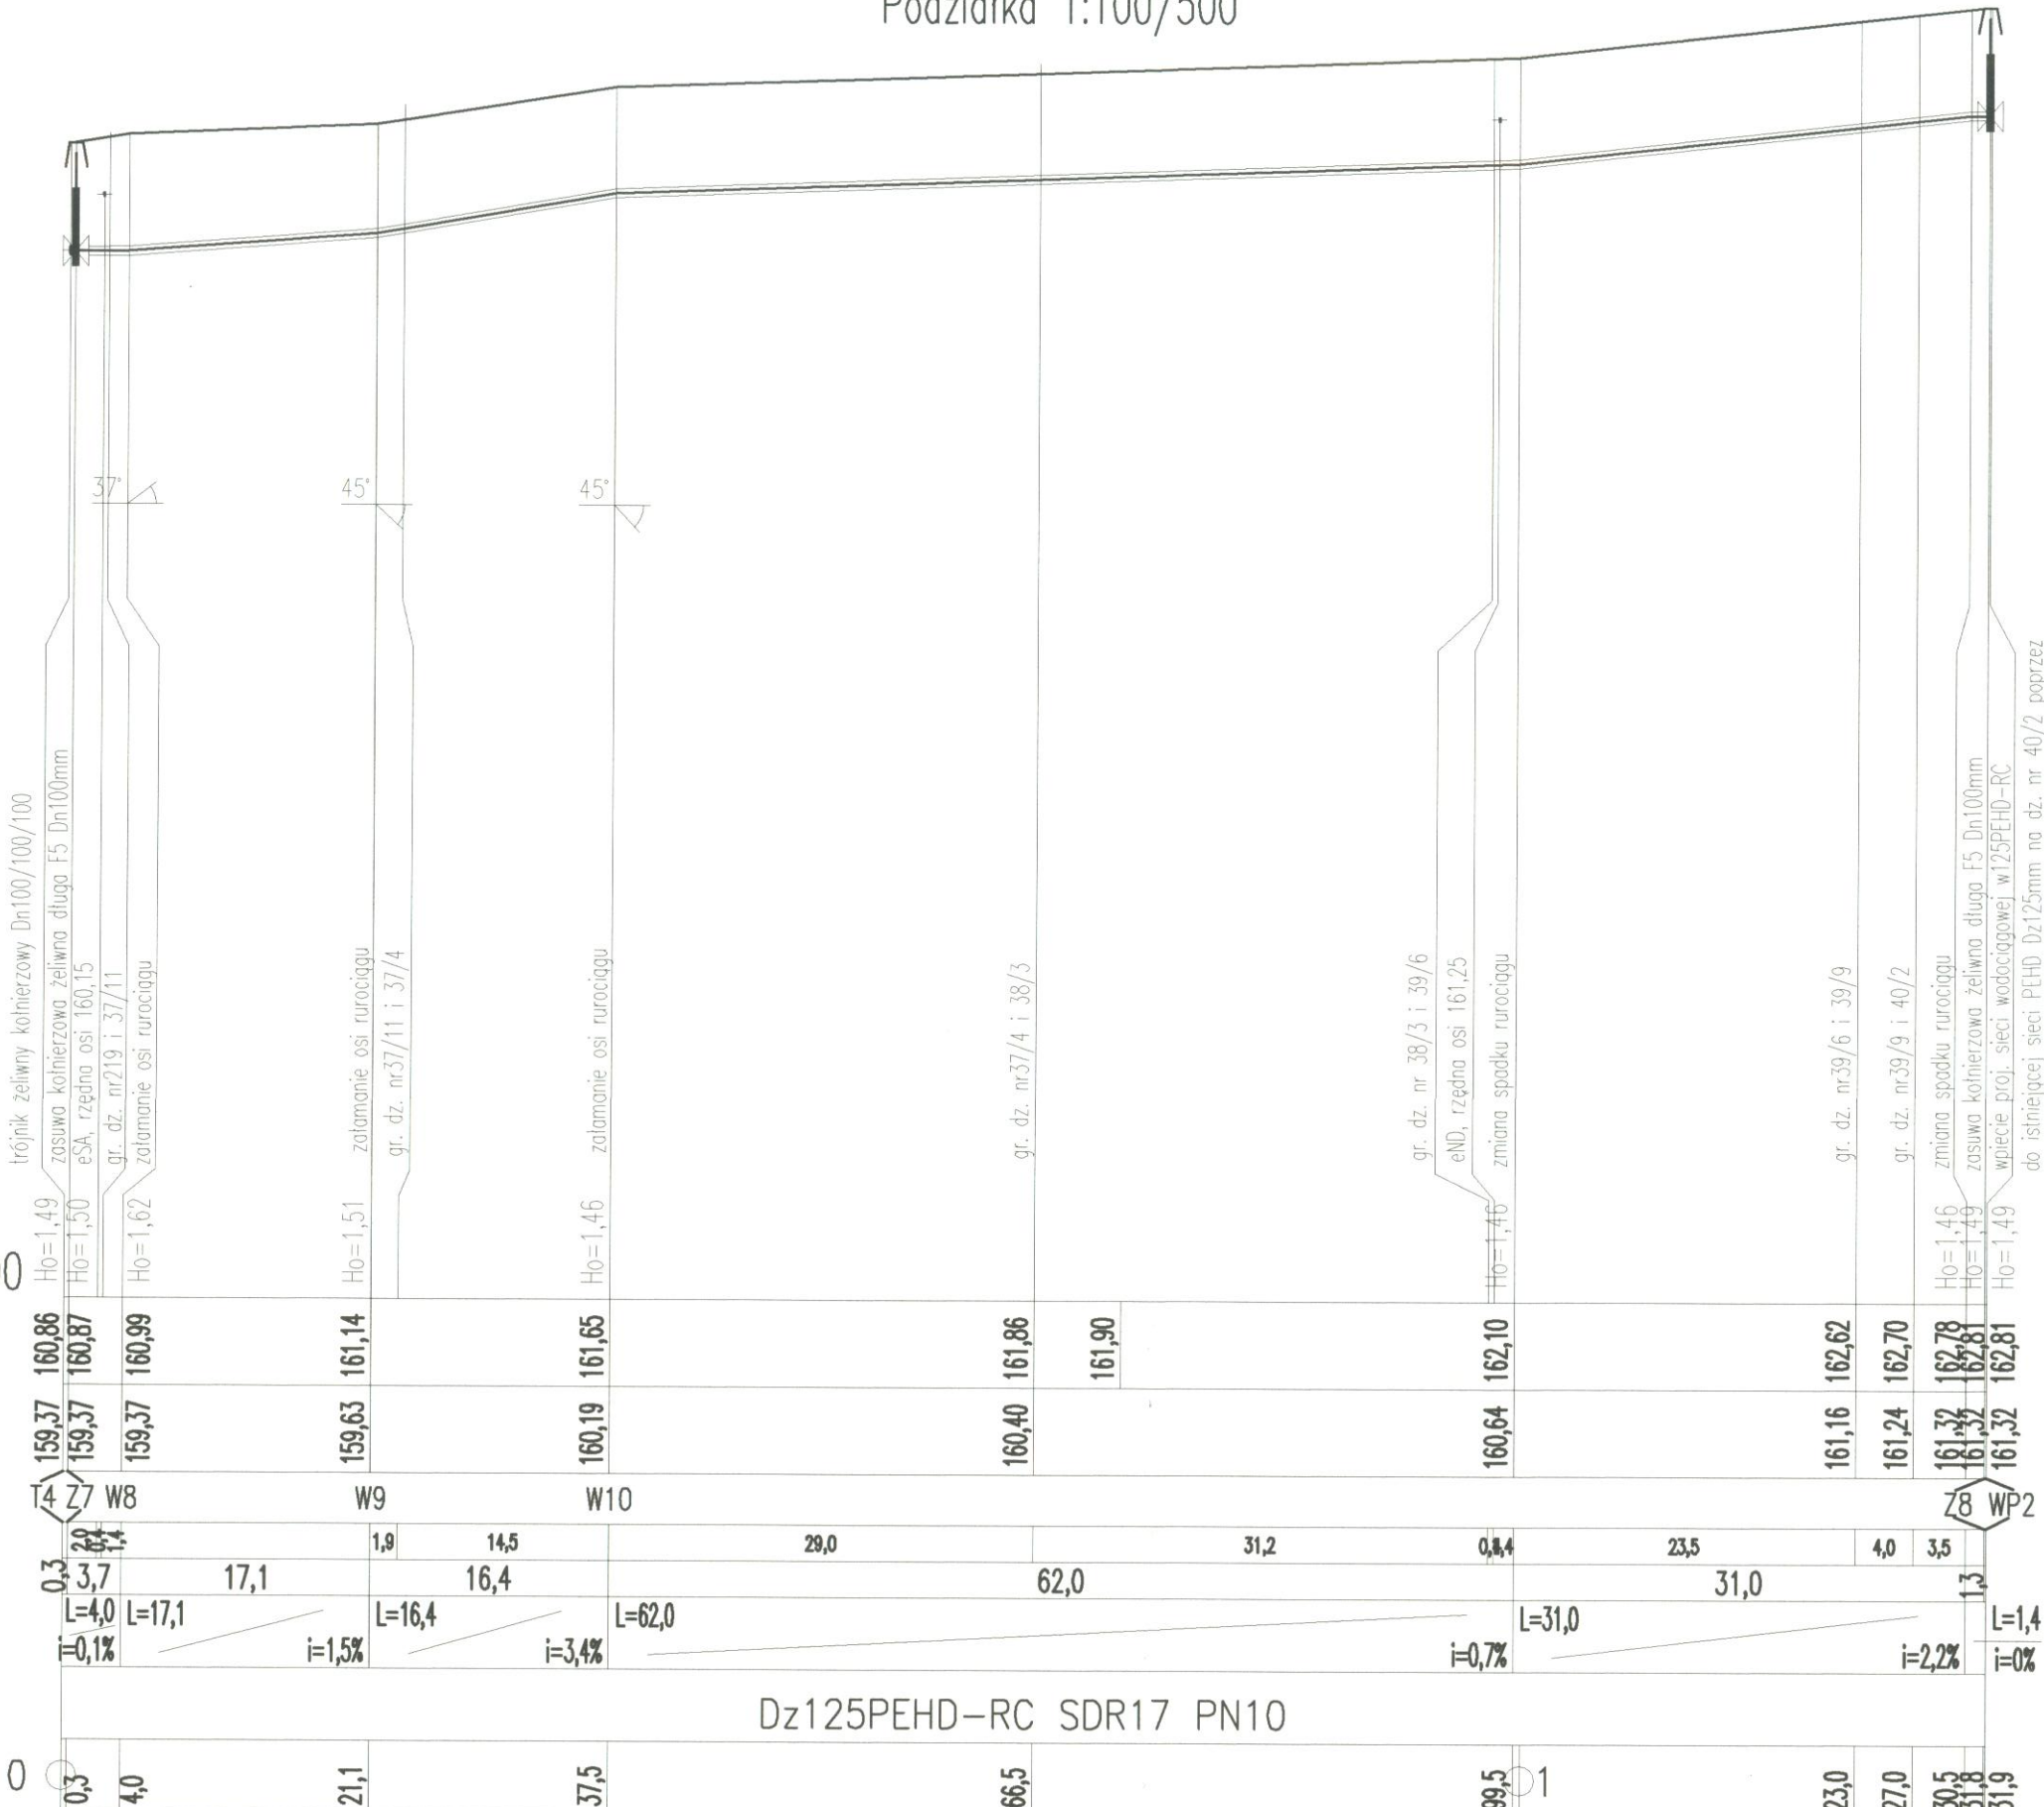

PROJEKTOWANIE I USŁUGI DLA BUDOWNICTWA ECOTEQ I. Bors, R. Flis sp. J. ul. WROCŁAWSKA 69B, 55-093 KIELCZÓW				NR PROJEKTU 73/2023
NADZWA ZAMIERZENIA BUDOWANEGO BUDOWA SIECI WODOCİĄGOWEJ W M. PIERWOSZÓW, UL. SPORTOWA, POLNA, BOCZNA DZ NR 222/3, 221, 220/1, 219, 37/11, 37/4, 38/3, 39/6, 39/9, 40/2 GMINA WISZNIA MAŁA				BRANDA SANITARNIA
PROJEKTANT MGR INŻ. ROBERT FLIS	DATA 01.03.2024r	NUMER UPRRAWNIEN 221/DOS/05	PODPIS 	STADIUM PROJEKT ZAGOSPO DAROWANIA TERENU
PROJEKTANT SPRZĄDAJĄCY MGR INŻ. IRENEUSZ BORS	DATA 01.03.2024r	NUMER UPRRAWNIEN 63/DOS/03	PODPIS 	NR RYSUNKU 2.2
SKALA 1:100/500	TEMAT PROFIL PODŁUŻNY SIECI WODOCİĄGOWEJ			

JEDNOSTKA PROJEKTOWA: ECOTEQ I. Bors, R. Flis sp.j. ul. Wrocławska 69/8 55-093 Kielczów NIP: 896-150-49-93 REGON: 021310974 KRS: 0000361415		Kontakt: 71 314 20 65 601400 833 607 07 77 07 607 07 70 03 biuro@ecoteq.pl www.ecoteq.pl
--	---	---

ZAŁĄCZNIKI

NAZWA ZAMIERZENIA BUDOWLANEGO	BUDOWA SIECI WODOCIĄGOWEJ W M. PIERWOSZÓW, UL. SPORTOWA, POLNA, BOCZNA DZ. NR 222/3, 221, 220/1, 219, 37/11, 37/4, 38/3, 39/6, 39/9, 40/2 GMINA WISZNIA MAŁA
ADRES OBIEKTU BUDOWLANEGO	UL. SPORTOWA, POLNA, BOCZNA, 55-114 PIERWOSZÓW
KATEGORIA OBIEKTU	XXVI
NUMER EWID. DZIAŁEK	Jednostka ewidencyjna: WISZNIA MAŁA, 022004_2 Obręb ewidencyjny: PIERWOSZÓW, 0008 Nr działek ewidencyjnych: 222/3, 221, 220/1, 219, 37/11, 37/4, 38/3, 39/6, 39/9, 40/2 AM-1
INWESTOR	PRZEDSIĘBIORSTWO GOSPODARKI KOMUNALNEJ SPÓŁKA Z O.O. W WISZNI MAŁEJ UL. LIPOWA 15 55-114 STRZESZÓW

	Imię i Nazwisko	Specjalność Nr uprawnień	Podpis
PROJEKTANT BRANŻA SANITARNA:	mgr inż. Robert Flis	221/DOŚ/05 w specjalności instalacyjnej w zakresie sieci, inst. i urządzeń wod.-kan., ciepłych, wentyl. i gazowych	mgr inż. Robert Flis Upr. budowlane w specj. instalacyjnej w zakresie sieci, instalacji i urządzeń wod-kan, ciepłych, wentylacyjnych i gazowych. Nr 221/DOŚ/05 - do projektowania bez ograniczeń Nr 235/DOŚ/05 - do kierowania robotami bud. bez ograniczeń
PROJEKTANT SPRAWDZAJĄCY BRANŻA SANITARNA:	mgr inż. Ireneusz Bors	63/DOŚ/03 w specjalności instalacyjnej w zakresie sieci, inst. i urządzeń wod.-kan., ciepłych, wentyl. i gazowych	mgr inż. Ireneusz Bors Upraw. budowlane do projektowania i kierowania robotami budowlanymi bez ograniczeń w specj. instalacyjnej w zakresie sieci, instalacji i urządzeń wod.-kan., ciepłych, wentylacyjnych i gazowych. Nr ewid. 63/DOŚ/03

KIELCZÓW, 1 marca 2024 r

Spis treści

I. INFORMACJA DOTYCZĄCA PLANU BEZPIECZEŃSTWA I OCHRONY ZDROWIA.....	21
II. UZGODNIENIE ZUDP – ODPIS PROTOKOŁU Z NARADY KOORDYNACYJNEJ.....	24
III. UZGODNIENIE PROJEKTU BUDOWLANEGO SIECI WODOCIĄGOWEJ Z PGK WISZNIA MAŁA.....	29
IV. DECYZJA - ZGODA NA LOKALIZACJĘ SIECI W PASIE DROGI POWIATOWEJ DZ. NR 222/3 Z ZDP TRZEBNICA.....	31
VII. DECYZJA -ZGODA NA LOKALIZACJĘ SIECI W PASIE DROGI GMINNEJ DZ. NR 221, 220/1, 219.....	34
VIII. UZGODNIENIE LOKALIZACJĘ SIECI W PASIE DROGI GMINNEJ WEWNĘTRZNEJ DZ. NR 37/11, 37/4, 38/3, 39/6, 39/9, 40/2.....	36
IX. DECYZJA NA NIETRWAŁE WYŁĄCZENIE Z PRODUKCJI ROLNICZEJ GRUNTÓW ROLNYCH -DZ. NR 39/6, 39/9.....	38
X. WARUNKI TECHNICZNE BUDOWY SIECI WODOCIĄGOWEJ WYDANE PRZEZ PGK WISZNIA MAŁA.....	41
XI. OPINIA DOLNOŚLĄSKIEGO WOJEWÓDZKIEGO KONSERWATORA ZABYTKÓW.....	44
XII. DECYZJA - POZWOLENIE NA PROWADZENIE BADAŃ ARCHEOLOGICZNYCH	45

- Zagrożenia porażenia prądem elektrycznym w trakcie prac na czynnych urządzeniach elektroenergetycznych lub w ich pobliżu;
- Zagrożenia porażenia prądem elektrycznym podczas użycia sprzętu do robót montażowych (dźwig i podnośniki) w pobliżu czynnej napowietrznej linii nn;
- Zagrożenie przygniecenia podczas użycia ciężkiego sprzętu do prac montażowych;
- Zagrożenie przygniecenia podczas przy niewłaściwie prowadzonym załadunku i przy demontażu istniejących komór;
- Zagrożenie przysypania pracownika ziemią przy niewłaściwie zabezpieczonych wykopach;
- Zagrożenie od poruszających się pojazdów podczas prac w pobliżu dróg nie wyłączonych z ruchu;
- Oderwanie się części ruchomych maszyn i narzędzi;
- Upadek osób z wysokości;
- Skaleczenia, stłuczenia, zmiżdżenia itp.

Zaleca się:

- Dopuszczenie do pracy tylko pracowników o odpowiednich kwalifikacjach i stanie zdrowia;
- Przeszkolenie pracowników z zasad BHP;
- Kontrola okresowa stanu technicznego maszyn i narzędzi;
- Prawidłowe posadowienie oraz zamocowanie materiałów i narzędzi;
- Nadzór nad robotami;
- Stosowanie przegród i osłon zabezpieczających;
- Stosowanie wymaganych środków ochrony indywidualnej, obuwia i ubrania ochronnego;
- Stosowanie właściwych sprawnych narzędzi;
- Stosowanie oznakowania wykopów w celu ostrzeżenia przed istniejącym zagrożeniem osób postronnych;
- Podczas wykonywania połączeń elektrycznych bezwzględne odłączenie zasilania.

Wskazanie środków technicznych i organizacyjnych, zapobiegających niebezpieczeństwom wynikającym z wykonywania robót budowlanych:

- określenie przez kierownika budowy bezpiecznej odległości (w pionie i poziomie) od istniejącej sieci wodociągowej, w jakiej mogą być wykonywane roboty ziemne oraz określenia sposobu wykonywania tych robót (bezpieczną odległość ustala kierownik budowy w porozumieniu z jednostką, w której zarządzie lub użytkowaniu znajdują się te instalacje);
- ręczne wykonywanie wykopów w pobliżu zidentyfikowanych instalacji podziemnych oraz ręczne głębinie wykopów poszukiwawczych (bez użycia kilofów, drągów i podobnych narzędzi do odspajania gruntu);
- sporządzenie projektu organizacji ruchu i prowadzenia robót zgodnie z tym projektem jeżeli roboty wykonywane są w pasie drogi publicznej;
- ogrodzenie miejsc niebezpiecznych w czasie wykonywania robót ziemnych i umieszczenia napisów ostrzegawczych, a w miejscach ogólnodostępnych ustawienia balustrad w odległości nie mniejszej niż 1 m od krawędzi wykopu, zaopatrzonych w światło ostrzegawcze koloru czerwonego;
- w przypadkach uzasadnionych względami bezpieczeństwa - szczelne zabezpieczenia wykopu w sposób uniemożliwiający wpadnięcie do niego;
- obudowanie ścian wykopu, odpowiednio do jego głębokości, struktury gruntu i przewidywanych obciążeń lub wykonanie skarp o odpowiednim kącie pochylenia;
- zapewnienie bezpiecznych zejść (wejść) do wykopu rozmieszczonych maksymalnie co 20m (można wykorzystać np. drabinę);
- składowanie urobku z wykopu w odległości nie mniejszej niż 0,6 m dla wykopu obudowanego lub poza granicą klina odłamu gruntu, jeżeli wykop nie jest obudowany;
- zapewnienie, aby osoby współpracujące z operatorem (jeżeli do wykonania wykopów używamy sprzętu zmechanizowanego) znajdowały się wyłącznie w zabezpieczonej części wykopu;
- zapewnienie odpowiedniego zabezpieczenia, jeżeli w wykopie gromadzą się szkodliwe opary i gazy, zwłaszcza tam, gdzie eksploatowane są urządzenia napędzane silnikami spalinowymi;
- zapewnienie wykonywania robót przez co najmniej dwie osoby, dla asekuracji, jeżeli wykop ma głębokość większą niż 2 m;

- zapewnienie używania przez pracowników pracujących na drogach odblaskowych kamizelek;
- wszelkie prace muszą być wykonywane zgodnie z zasadami BHP, wiedzą techniczną i sztuką budowlaną.

Z uwagi na wykonywanie robót w terenie otwartym, na budowie nie występują zagrożenia uniemożliwiające szybką ewakuację na wypadek pożaru, awarii lub innych przypadków wymagających bezpiecznej i sprawnej komunikacji.

W rozumieniu Ustawy Prawo Budowlane i Rozporządzenia Ministra Infrastruktury z dnia 23.06.2003r. w sprawie informacji dotyczącej bezpieczeństwa i ochrony zdrowia oraz planu bezpieczeństwa i ochrony zdrowia, stwierdza się, że rozpatrywana inwestycja wymaga sporządzenia planu BIOZ.

PROJEKTANT:
branża sanitarna
MGR INŻ. ROBERT FLIS
UPR. NR 221/DOŚ/05

mgr inż. Robert Flis
Upr. budowlane w specj. instalacyjnej w zakresie
sieci, instalacji i urządzeń wod-kan, ciepłych,
wentylacyjnych i gazowych.
Nr 221/DOŚ/05 - do projektowania bez ograniczeń
Nr 235/DOŚ/05 - do kierowania robotami bud.
bez ograniczeń

Trzebnica, dn. 23.01.2024 r.

STAROSTA TRZEBNICKI

Znak sprawy: GKK.6630.14.2024

ODPIS
PROTOKOŁU Z NARADY KOORDYNACYJNEJ
zakończonej w dniu 23.01.2024 r.
w sprawie usytuowania projektowanej sieci uzbrojenia terenu

Przedmiot narady:	Projekt sieci wodociągowej
Lokalizacja:	Pierwoszków dz. 222/3, 221, 220/1, 219, 37/11, 37/4, 38/3, 39/6, 39/9, 40/2
Wnioskodawca:	ECOTEQ I.BORS, R. FLIS SP. J. ul. Wrocławska 69/8, 55-093 Kiełczów
Inwestor:	PRZEDSIĘBIORSTWO GOSPODARKI KOMUNALNEJ SP. Z O.O. W WISZNI MAŁEJ ul. Lipowa 15, 55-114 Strzeszów
Przewodniczący:	Wiktoria Furdykoń
Sposób przeprowadzenia narady:	elektroniczny
Data wpływu:	16.01.2024 r.

Lista uczestników narady koordynacyjnej wraz z uwagami

Lp.	Nazwa instytucji Sposób uczestnictwa	Stanowisko Uwagi	Imię i nazwisko uczestnika
1	Dolnośląska Służba Dróg i Kolej we Wrocławiu	Uczestnik nieobecny na naradzie	
2	DSS OPERATOR SPOŁKA AKCYJNA ul. Redycka 71 51-169 Wrocław elektroniczny	Brak uwag	Lilla Chabin
3	GENERALNA DYREKCJA DRÓG KRAJOWYCH I AUTOSTRAD O/ Wrocław Rejon Wołów ul. Piłsudskiego 10, 56-100 Wołów	Uczestnik nieobecny na naradzie	
4	Operator Gazociągów Przesyłowych GAZ - SYSTEM S.A., Oddział we Wrocławiu ul. Gazowa 3, 50-513 Wrocław elektroniczny	Bez uwag.	Michał Wieczorek
5	Orange Polska S.A. al. Jerozolimskie 160, 02-326 Warszawa	Uczestnik nieobecny na naradzie	

Dokument wygenerował(a): Wiktoria Furdykoń, dn. 24-01-2024 08:51:59

Jeżeli dokument jest wystawiony elektronicznie, to nie wymaga podpisu analogowego ani pieczęci, lecz wymaga podpisu elektronicznego.

Uwaga: podpis elektroniczny jest niewidoczny – można go zweryfikować tylko odpowiednim programem

6	ORLEN S.A.- Oddział PGNiG w Zielonej Górze ul. Bohaterów Westerplatte 15, 65-034 Zielona Góra; tel. 683291400 elektroniczny	Stanowisko pozytywne brak uwag	Łukasz Robakowski
7	PGNiG S.A. Oddział Geologii i Eksploatacji w Warszawie ul. M. Kasprzaka 25A	Uczestnik nieobecny na naradzie	
8	PRZEDSIĘBIORSTWO GOSPODARKI KOMUNALNEJ SP. Z O.O. W WISZNI MAŁEJ ul. Lipowa 15, Strzeszów, 55-114 Wisznia Mała. elektroniczny	Stanowisko pozytywne Bez uwag	Marcin Lachowski
9	TAURON Dystrybucja S.A. Oddział we Wrocławiu pl. Powstańców Śląskich 20, 53-314 Wrocław elektroniczny	Stanowisko pozytywne Prace w pobliżu istniejących kabli elektroenergetycznych wykonywać ręcznie z zachowaniem należytej staranności. Uwaga 1 Uzgadnia się z uwagą, że prace w pobliżu urządzeń podziemnych TAURON Dystrybucja S.A. należy wykonać ręcznie, zgodnie z obowiązującymi normami. Kable elektroenergetyczne będące w kolizji poprzecznej z planowaną inwestycją należy zaprojektować jako przejście w rurze osłonowej przepustu z uwzględnieniem zapasowego, wolnego przepustu rurowego wychodzącego 0,5m poza jezdnię/wjazd/chodnik. Należy stosować następujące średnice rur ochronnych Dla kabli 1kV rury o średnicy minimum 110 mm koloru niebieskiego. Dla kabli SN rury minimum 160mm koloru czerwonego. Zabezpieczenie kabli wykonać zgodnie z wytycznymi stanowiącymi załącznik do uzgodnienia. Uwaga 2 Uzgadnia się z uwagą, że prace w pobliżu urządzeń podziemnych TAURON Dystrybucja S.A. należy wykonać ręcznie, zgodnie z obowiązującymi normami. Wskazane jest ze względu na bezpieczeństwo osób i mienia, by przed przystąpieniem do pracy wystąpić do TAURON Dystrybucja S.A. Oddział we Wrocławiu o nadzór branżowy. Uwaga 3 Kategorycznie zabraniamy prowadzenia robót ziemnych sprzętem mechanicznym bez nadzoru w odległości mniejszej niż 2m od zlokalizowanego przekopem kontrolnym kabla. Uwaga 4 Należy zachować minimalną odległość projektowanych sieci podziemnych od istniejących fundamentów słupów linii energetycznych: -linii nN-1m -linii SN-2m -linii WN-5m Uwaga 5 Uzgadnia się z uwagą, że dla kolidujących urządzeń należy wystąpić o wydanie warunków technicznych usunięcia kolizji sieci elektroenergetycznej do TAURON Dystrybucja S.A. Oddział we Wrocławiu.	Michał Zdeb

Dokument wygenerował(a): Wiktoria Furdykoń, dn. 24-01-2024 08:51:59

Jeżeli dokument jest wystawiony elektronicznie, to nie wymaga podpisu analogowego ani pieczęci, lecz wymaga podpisu elektronicznego.

Uwaga: podpis elektroniczny jest niewidoczny – można go zweryfikować tylko odpowiednim programem

Uwaga 6

Przed przystąpieniem do prac w odległości mniejszej niż:

- 0,5 m od skrajnych przewodów linii napowietrznych nN,
 - 0,5 m od skrajnych przewodów linii napowietrznych SN,
 - 0,5 m od skrajnych przewodów linii napowietrznych WN,
- należy uzgodnić bezpieczne metody pracy ze Spółką eksploatującą sieć.

Odległości powyższe dotyczą również użycia dźwignic, licząc odległość od najdalej wysuniętej części maszyny do skrajnego przewodu. Prace ziemne należy prowadzić w ten sposób, aby nie naruszać ustojów słupów linii jw., Inaczej będą musiały być odbudowane kosztem i staraniem winnego ich uszkodzenia.

WYTYCZNE DO ZABEZPIECZENIA KABLI

1. Kable elektroenergetyczne będące w kolizji poprzecznej z planowaną inwestycją należy zabezpieczyć dzieloną rurą osłonową przepustu wychodzącego po 0,5 m poza jezdnię / wjazd / chodnik / oś obiektu liniowego.

2. Należy stosować następujące średnice rur ochronnych:

- a) dla kabli 1 kV - rury o średnicy minimum 110mm koloru niebieskiego.
- b) dla kabli SN - rury minimum 160mm koloru czerwonego.

3. W przypadku występowania kabli elektroenergetycznych zabrania się prowadzenia robót ziemnych sprzętem mechanicznym w odległości mniejszej niż 2 m od kabla zlokalizowanego przekopem kontrolnym. Kable można odkopać tylko do strefy ochronnej tj. folii lub cegły – zabrania się odkrywania czynnych kabli energetycznych.

4. Należy uzyskać zgodę na wymagane odpłatne wyłączenia odpowiednich urządzeń energetycznych oraz ustalić nadzór służb energetycznych.

5. Wszelkie prace na istniejących urządzeniach energetycznych będących własnością TAURON Dystrybucja S.A. należy wykonywać z zachowaniem szczególnych środków ostrożności pod nadzorem służb energetycznych Tauron Dystrybucja S.A. Oddział we Wrocławiu - Region Oborniki Śląskie ul. Trzebnicka 101, 55-120 Oborniki Śląskie, a następnie zgłosić celem dokonania odbioru robót zanikowych.

6. Prace przy urządzeniach energetycznych powinny być wykonywane przez pracowników posiadających odpowiednie kwalifikacje, zgodnie z obowiązującymi normami i przepisami.

7. W przypadku wystąpienia niewystarczającej głębokości położenia istniejących urządzeń będących własnością TAURON Dystrybucja np. kabli energetycznych, złącz kablowych – zgodnie z wymogami obowiązujących przepisów i norm – oraz innych utrudnień technicznych (np. mufy) należy przewidzieć możliwość przełożenia kabla/kabli energetycznych poprzez wykonanie wstawek kablowych, w przypadku zmiany niwelety gruntu należy przewidzieć przełożenie urządzeń na normatywne głębokości. W takim przypadku należy wystąpić z wnioskiem o określenie nowych warunków technicznych usunięcia kolizji sieci elektroenergetycznej.

8. W przypadku skrzyżowania projektowanych sieci (gazowej,

		wodociągowej, ciepłowniczej itp.) z istniejącymi kablami SN, należy przedłożyć do uzgodnienia w TAURON Dystrybucja S.A. (Wydział Eksploatacji) projekt techniczny (stanowiący element dokumentacji projektowej projektowanej inwestycji) z zaznaczeniem sposobu (typu i długości rur ochronnych) oraz miejsca zabezpieczenia kabli elektroenergetycznych.	
10	TK Telekom Sp. z o.o. ul. Kijowska 10/12a, 03-743 Warszawa elektroniczny	Stanowisko pozytywne Bez uwag.	Henryk Taukin
11	Urząd Gminy Wisznia Mała ul. Wrocławska 9, 55-114 Wisznia Mała; tel. 71 3084838 elektroniczny	Stanowisko pozytywne	Agnieszka Dzierzek
12	Zarząd Dróg Powiatowych, ul. Łączna 1c, 55-100 Trzebnica ul. Łączna 1c, 55-100 Trzebnica; tel. 71 387 06 17	Uczestnik nieobecny na naradzie	

Treść protokołu została uzgodniona z osobami, które uczestniczyły w naradzie wyłącznie za pomocą środków komunikacji elektronicznej.

Na obszarze uzgodnienia znajdują się następujące punkty osnowy geodezyjnej: 615112.1.1036.

Z upoważnienia Starosty
Wiktoria Furdykoń

Z up. Starosty

Wiktoria Furdykoń
Młodszy referent

.....
Podpis przewodniczącego narady

POUCZENIE

1. Przedstawiciele instytucji zostali zawiadomieni o sposobie, terminie i miejscu przeprowadzenia narady koordynacyjnej zgodnie z ustawą Prawo geodezyjne i kartograficzne (Dz. U. z 2021 r. poz.1990 t.j.). W myśl art. 28b ust. 3 pkt 4 tej ustawy w naradzie koordynacyjnej mogą wziąć udział również inne podmioty, które mogą być zainteresowane rezultatami narady koordynacyjnej, w szczególności zarządzające terenami zamkniętymi, w przypadku sytuowania części projektowanych sieci na tych terenach.
2. Niniejsze uzgodnienie wykonano w oparciu o treść mapy zasadniczej, która może nie zawierać projektów wszystkich urządzeń podziemnych nie podlegających uzgodnieniu na mocy art. 28b ust. 2 ustawy Prawo geodezyjne i kartograficzne (Dz. U. z 2021 r. poz.1990 t.j.) lub złożonych na naradę, a które nie uzyskały jednomyślnej pozytywnej opinii.
3. Znaki geodezyjne, urządzenia zabezpieczające te znaki oraz budowle triangulacyjne podlegają ochronie w myśl art. 15 ustawy Prawo geodezyjne i kartograficzne (Dz. U. z 2021 r. poz.1990 t.j.).
4. Przewodniczący narady koordynacyjnej jest jednocześnie protokolantem (art. 28 b ust. 10 ustawy PGiK).

[illegible]

MAPA DO CEŁÓW PROJEKTOWYCH			
Oznaczenie kancelaryjne zgłoszenia pracy geodezyjnej		GKK.6640.3448.2023	Oznaczenie i informacje o służebnościach gruntowych mających wpływ na zagospodarowanie gruntów, zlokalizowanych w granicach projektowanej inwestycji.
Miejscowość		Pierwoszków	Bez ustalenia służebności gruntowej
Jednostka ewidencyjna		022004 2	
nazwa		Wisznia Mała	
Obręb ewidencyjny		0008	Oznaczenie i symbol konturu użytku gruntowego, który nie jest ujawniony w bazie danych ewidencji gruntów i budynków.
nazwa		Pierwoszków	brak
Sekcje		6.151.12.05.2.1, 6.151.12.05.2.2	Data
		1:500	22.11.2023
Skala mapy		PL-2000	
Nazwa układu współrzędnych		PL-EVRF2007-NH	
Oznaczenie granic obszaru aktualizacji			

STAROSTA TRZEBNICKI
Dokumentacja nr: GKK.6630 2024
była przedmiotem narady koordynacyjnej
przeprowadzonej w siedzibie Starostwa
Powiatowego w Trzebnicy przy ul. Leśnej 1
dnia : 2024 r.
w formie:

☐ stacjonarnie
☒ za pomocą środków komunikacji elektronicznej

Z up. Starosty

Podpis Przewodniczącego ... **Wiktoria Furdykoń**
Młodszy referent

POTWIERDZAM ZGODNOŚĆ MAPY DO CELÓW PROJEKTOWYCH Z ORYGINAŁEM
MGR INŻ. ROBERT FLIS
NUMER UPRAWNIENI:
221/DOS/05

mgr inż. Robert Flis
Upr. budowlane w spec. instalacyjnej w zakresie
sieci, instalacji i urządzeń wod.-kan., ciepłych,
wentylacyjnych i gazowych
Nr 221/DOS/05 - do projektowania bez ograniczeń
Nr 235/DOS/05 - do kierowania robotami bud.
bez ograniczeń

LEGENDA:

- | | |
|----------|---|
| | PROJ. SIĘĆ WODOCIĄGOWA PEHD RC Dz125mm PE100, SDR17, PN10 |
| | DZIAŁKI OBJĘTE OPRACOWANIEM |
| WP1 | WPIECIE PROJ. SIĘCI WODOCIĄGOWEJ w125PEHD-RC DO ISTNIEJĄCEJ SIĘCI PVC Dz160mm NA DZ. NR 2223 POPRZECZ. MONTAŻ TRÓJNIK KOLNIERZOWY DN150/100 |
| WP2 | WPIECIE PROJ. SIĘCI WODOCIĄGOWEJ w125PEHD-RC DO ISTNIEJĄCEJ SIĘCI PEHD Dz125mm NA DZ. NR 402 POPRZECZ. MONTAŻ ZASADNICZĄCĄCĄ DN100mm DO ISTNIEJĄCEGO TRÓJNIKA KOLNIERZOWEGO DN100 PRZY WŁĘCZ. HYDROTANOWYMI |
| Z... | ZASADNICZĄ KOLNIERZOWĄ ŻELIWNĄ DLUGA 5m DN150, 100, 80mm Z ŻELIWNĄ SFEROIDALNĄ PN. GJS-400 EMALIOWANĄ ZEWNĄTRZ I WEWNĄTRZ USZCZELNIENIE ZASADNICZĄ BEZDŁAWIKOWE, MIĘKKO USZCZELNIENIE H Y Z ELASTOMEROWY DOPUSZCZANYCH DO KONTAKTU Z WODĄ PIŃNĄ |
| W1-W10 | ZALAMANIE OSI PROJ. RUCIOGAJÓW |
| T1,T3 | TRÓJNIK ŻELIWNY KOLNIERZOWY DN100/100/100 |
| T2,T4,T7 | TRÓJNIK ŻELIWNY KOLNIERZOWY DN100/100/100 |
| Z50,Z12 | ZASŁĘKA- KOLNIERZ STAŁOWY PEŁNY DNz110/Dn100mm |
| HPI, HP2 | HYDRANT NADZIEMNY PRZECIWOPOŻAROWY DN80 Z PODWÓJNYM ZAKNIECIEM, ŁAMANY, NA CIŚNIENIE NOMINALNE min. PN10 Z DWOMA NASADAMI BOCZNYMI DN75mm Z POKRYWAMI Z ALUMINIUM |
| HPI | ISTN. HYDRANT NADZIEMNY PRZECIWOPOŻAROWY DN80 |
| | ZASIEG DZIAŁANIA PROJ. HYDRANTU PPOŻ |
| | ZASIEG DZIAŁANIA ISTN. HYDRANTU PPOŻ |

PROJEKTOWANIE I USŁUGI DLA BUDOWNICTWA				NR PROJEKTU	
ECOTEPE I. Bors, R. Flis sp. J.				73/2021	
ul. WROCLAWSKA 68B, 55-053 KIEŁCZÓW					
OBJEKT				BRANŻA	
OPRACOWANIE DOKUMENTACJI PROJEKTOWEJ BUDOWY SIŁNI WODOCIOGŁOWEJ W M. PIERSZCZÓW, UL. SPORTOWA, POLNA, BOCZNA DZ. NR 222/25, 221 220/1 19, 371/11, 371/3, 383, 396/3, 39/9, 40/2 GMINA WISNIEWA MAŁA				SANITARIA	
PROJEKTANT		DATA	NUMER UPRAWNIEN	PODPIS	STADIUM
MGR INŻ. ROBERT FLIS		12.2023	221/DOŚ/05		
POTWIERDZAJĄCZOSĆ MAPY Z ORYGINAŁEM					
MGR INŻ. ROBERT FLIS			221/DOŚ/05		PROJ. BUDOWY
ASYSTENT PROJEKTANTA		DATA	NUMER UPRAWNIEN	PODPIS	
MGR INŻ. AGNIESZKA DRĄGALSKA		12.2023	-		
SKALA	TEMAT				NR RYSUNKU
1:500	PROJEKT ZAGOSPODAROWANIA TERENU				

ECOTEQ I. Borys, R Flis Sp.j.

ul. Wrocławska 69/8

55 - 093 Kielczów

(Inwestor:

**Przedsiębiorstwo Gospodarki Komunalnej Sp z o.o.
w Wiszni Małej**

ul. Lipowa 5

55-114 Strzeszów)

Dotyczy: **uzgodnienia projekt budowlany odcinka sieci wodociągowej, zlokalizowanej na działkach ewidencyjnych nr 222/3, 221, 220/1, 219, 37/11, 37/4, 38/3, 39/6, 39/9, 40/2, obręb Pierwoszków.**

Przedsiębiorstwo Gospodarki Komunalnej Sp. z o.o. w Wiszni Małej informuje, że uzgadnia pozytywnie złożony w dniu 05.12.2023 r., projekt budowlany odcinka sieci wodociągowej, zlokalizowanej na działkach ewidencyjnych nr 222/3, 221, 220/1, 219, 37/11, 37/4, 38/3, 39/6, 39/9, 40/2, obręb Pierwoszków i zezwala na wpięcie do istniejącej sieci wodociągowej na następujących warunkach:

1. Termin rozpoczęcia robót należy pisemnie zgłosić w siedzibie PGK Sp. z o.o. w Wiszni Małej – 7 dni przed rozpoczęciem prac.
2. Przed zasypaniem, po wykonaniu wykopu, podsypki i ułożeniu sieci wodociągowej zgłosić do PGK Sp. z o.o. w Wiszni Małej, celem dokonania odbioru robót zanikających i ulegających zakryciu, z których zostanie sporządzony protokół wraz z dokumentacją fotograficzną.
3. Wpięcie projektowanego odcinka sieci wodociągowej do istniejącej sieci wodociągowej należy wykonać pod nadzorem pracownika PGK Sp. z o.o. w Wiszni Małej, po uzyskaniu przez Wykonawcę:
 - pozytywnych wyników prób szczelności dla odcinka sieci wodociągowej,
 - dezynfekcji oraz dostarczeniu pozytywnych wyników badań bakteriologicznych dla odcinka sieci wodociągowej,
 - powykonawczych pomiarów geodezyjnych wykonanego odcinka sieci wodociągowej.
4. Wykonaną sieć wodociągową należy zinwentaryzować powykonawczo przez uprawnione jednostki geodezyjne.
5. Po wykonaniu inwentaryzacji powykonawczej, nowy odcinek sieci wodociągowej należy zgłosić w siedzibie PGK Sp. z o.o. w Wiszni Małej do komisyjnego odbioru celem uzyskania KONCOWEGO PROTOKOŁU ODBIORU TECHNICZNEGO.
6. W skład komisji odbioru wchodzi:
 - Inwestor
 - Przedstawiciel PGK Sp. z o.o. w Wiszni Małej
 - Wykonawca
7. Uruchomienie dostawy wody może nastąpić po zakończeniu budowy sieci wodociągowej, uzyskaniu pisemnego braku sprzeciwu do zawiadomienia o zakończeniu robót budowlanych, wydanego przez właściwego miejscowo Powiatowego Inspektora Nadzoru Budowlanego.
8. Uzgodnienie i zezwolenie jest ważne trzy lata od daty wystawienia.

Prezes Zarządu

Grażyna Chwastek
-1-

Sprawę prowadzi: mgr inż. Marcin Lachowski




[illegible]

MAPA DO CELÓW PROJEKTOWYCH			
Oznaczenie kancelarii	Inne zgłoszenia pracy geodzyjnej	GKK.6440.3448.2023	Oznaczenie i informacje o służebnościach gruntowych mających wpływ na zagospodarowanie gruntów, zlokalizowanych w granicach projektowanej inwestycji.
Miejscowość		Pierwoszew	
Jednostka ewidencyjna	identyfikator	02/2004	
	nazwa	Wiszka Mała	
Obszar ewidencyjny	identyfikator	0008	Oznaczenie i symbol konturu użytku gruntowego, który nie jest ujawniony w bazie danych ewidencji gruntów i budynków.
	nazwa	Pierwoszew	
Sekcje		6.151.12.05.2.1, 6.151.12.05.2.2	Data
		1:500	22.11.2023
Nazwa układu współrzędnych		PL-2000	
Oznaczenie granic obszaru aktualizacji		PI-EVRF-2007-NH	

Usługi Geomatyczne
Małgorzata Marcin
 ul. Świdzińskiego 7, lok. 113b
 65-017 Pleszewo, NIP: 651577116
 tel./fax 914 150 781 955 027
Inne i nazwiska wykonawcy

GEODEZA I PRAWO SĄDOWE
Mariusz Kunicki
Inne i nazwiska wykonawcy

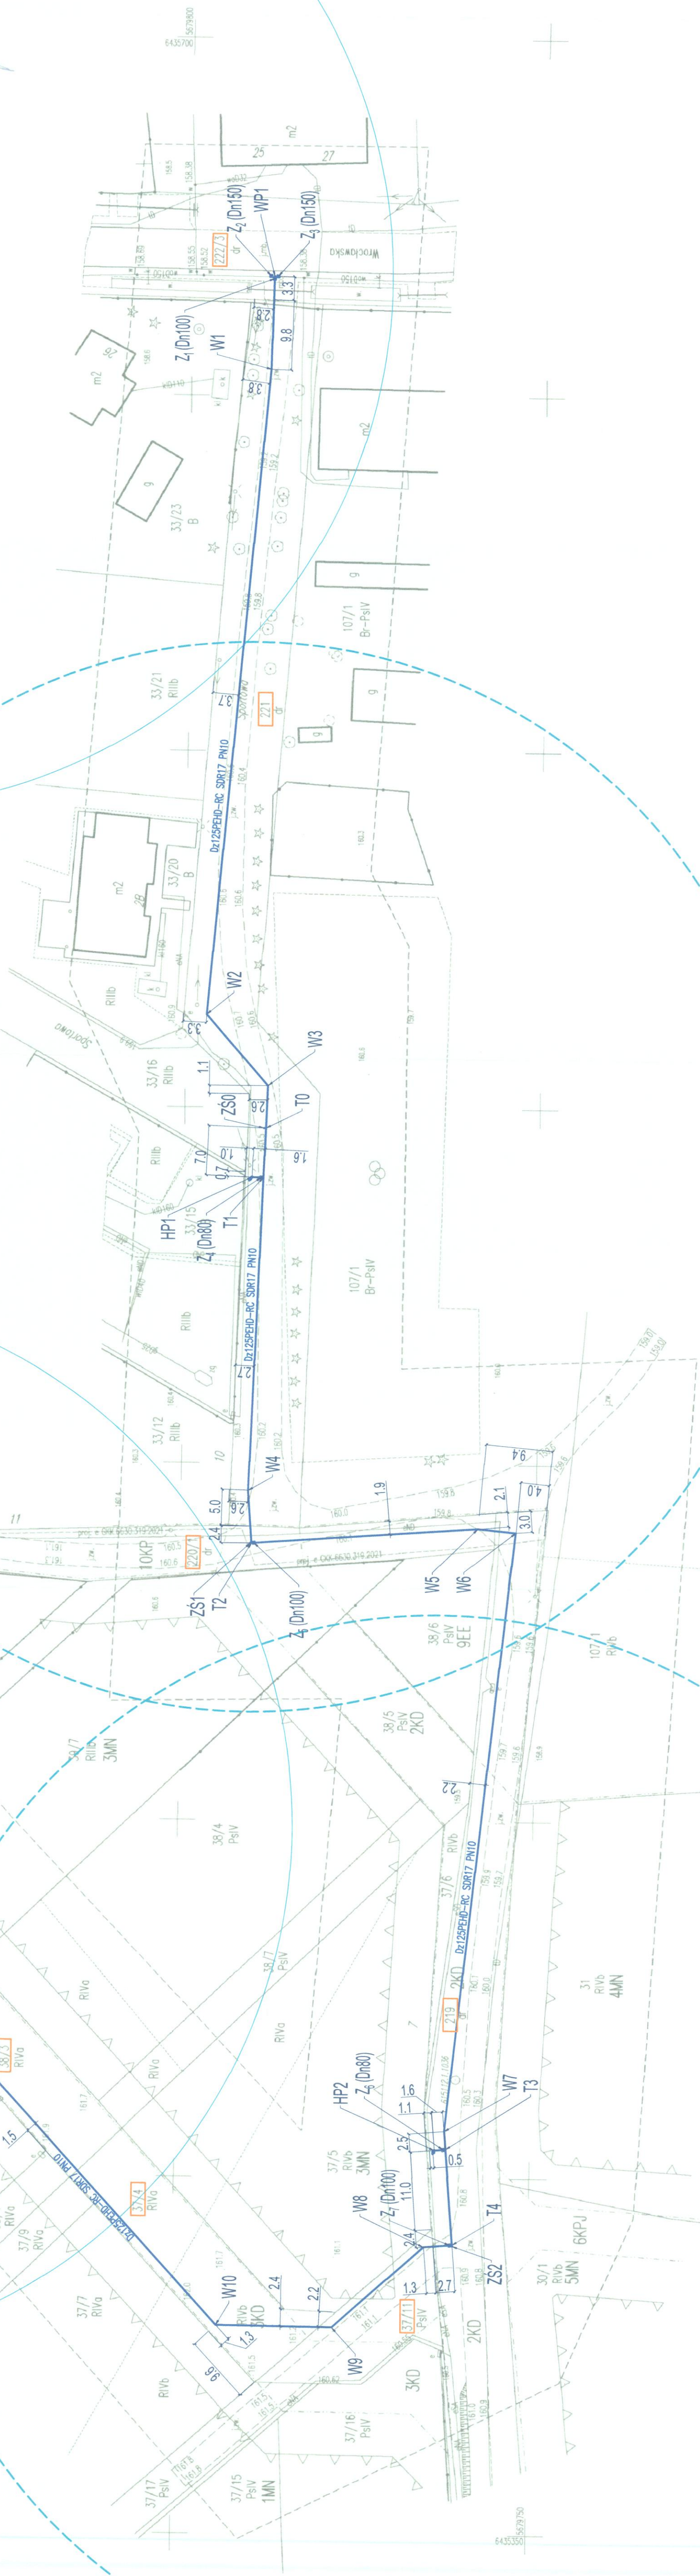

LEGENDA:

	PROJ. SIĘC WODOCIĄGOWA PEHD RC D=125mm PE100, SDR17 PN10
	DZIAŁKI OBLĘTE OPRACOWANIEM
	WPI
	SIĘC PICO, SIĘC WODOCIĄGOWEJ W125PEHD-RC DO INSTALACJI
	SIĘC PICO, D=180mm NA DZ. NR 222/3 PORZEZ MONTAŻ TRÓJNIKA KOLNIERZOWEGO DN150/100
	WPI2
	WPIECI PROJ. SIĘC WODOCIĄGOWEJ W125PEHD-RC DO INSTALACJI
	SIĘC PICH D=125mm NA DZ. NR 40/2 PORZEZ MONTAŻ ZASUWY ODGINIAJĄCEJ DN100mm DO SIĘCOWEGO TRÓJNIKA KOLNIERZOWEGO DN150/100
	ZASUWA KOLNIERZOWA ŻELIWINA DŁUGA F5 DN150, 380mm Z ŻELIWA SPOŁCZALNEGO MIN. GJS-400 EMALOWANA ZEWNATRZ WYMIWIAZTA, URZĄDZENIE ZASUWY BEZDŁAWIKOWA, WIEKHO USZCZELNIENIOWY KILK Z ELASTOMEREM DOPASZCZKOWANYCH DO KONTAKTU Z WODA PIĘTA
	WPI-WI
	ZŁAZAMOSTO OSI PROJ. RUCIOZAGU
	TRÓJNIK ŻELIWINY KOLNIERZOWY REDUKUJĄCY DN100/80/100
	10,12,13
	TRÓJNIK ŻELIWINY KOLNIERZOWY DN100/100/100
	ZS14,15
	ZASŁAPKA-KOLNIERZ STALONY PEŁNY DN100/100mm
	WPI, PPI, HPI, HPI
	ZASŁAPKA-KOLNIERZ STALONY PEŁNY DN100/100mm
	ZAMKNIĘCIEM, LAMANY, NA CIŚNIENIE NOMINALNE min. PN10.
	HPI
	Z DNIOWA NASTADOM BOCZNYM DN75mm Z POKRYWANYM Z ALUMINIUM
	---
	ZASIEG DZIAŁANIA PROJ. PRZECIWOPOŻAROWY DN80
	---
	ZASIEG DZIAŁANIA ISTN. HYDRANTU PPOZ

[illegible]

DECYZJA

Na podstawie art. 39 ust. 3 i 3a ustawy z dnia 21 marca 1985 r. o drogach publicznych (t. j. Dz. U. z 2023 r. poz. 645 ze zm.), a także Statutu ZDP § 2 pkt 2 i Uchwały Zarządu Powiatu Trzebnickiego nr 34/2018 z dnia 13 marca 2018 r. w sprawie udzielenia upoważnienia Dyrektorowi Zarządu Dróg Powiatowych w Trzebnicy do załatwiania spraw należących do kompetencji zarządcy drogi, w tym do wydawania decyzji administracyjnych i postanowień w sprawach określonych w przepisach ustawy o drogach publicznych i w przepisach wykonawczych do tej ustawy oraz art. 104 kpa po rozpatrzeniu wniosku Przedsiębiorstwa Gospodarki Komunalnej Sp. z o. o. ul. Lipowa 15, 55-114 Strzeszów, na rzecz której działa Pan Ireneusz Bors ul. Wrocławska 69/8, 55-093 Kiełczów wniesionego dnia 05.12.2023 r.

zezwała się wnioskodawcy

I. Na zlokalizowanie w pasie drogowym urządzenia niezwiązanego z potrzebami zarządzania drogami lub potrzebami ruchu drogowego: sieć wodociągowa na terenie działki drogowej nr 222/3 AM-1 obręb Pierwoszów - dr. pow. nr 1365D, gm. Wisznia Mała - Budowa sieci wodociągowej w m. Pierwoszów, ul. Sportowa, Polna, Boczna – dz. nr 221,220/1, 222/3. 219. 37/11, 37/4, 38/3, 39/6, 39/9, 40/2 gmina Wisznia Mała

Ustala się następujące warunki lokalizacji inwestycji w pasie drogowym:

1. sieć wodociągową zlokalizować zgodnie z projektem-jak na załączniku graficznym,
2. sieć wodociągową zlokalizowaną w zjeździe układać na podsypce piaskowej, teren rozkopowy odbudować zgodnie ze sztuką budowlaną odtwarzając i zagęszczając poszczególne warstwy konstrukcji, nawierzchnie bitumiczną zjazdu odtworzyć na całej długości i szerokości,
3. zasypywanie wykopów nie może być prowadzone w okresie mrozów, a roboty ziemne należy wykonywać według normy PN-S-02205,
4. zachować zgodność z wymogami Rozporządzenia Ministra Infrastruktury z dnia 24 czerwca 2022 r. w sprawie przepisów techniczno-budowlanych dotyczących dróg publicznych (Dz. U. z 2022 r. poz. nr 1518),
5. na długości zadania pas drogowy przywrócić do stanu poprzedniego,
6. wniosek w sprawie zezwolenia na prowadzenie robót budowlano-montażowych w pasie drogowym należy uzupełnić o **zatwierdzony projekt organizacji** – Dz. U. Nr 177. poz. 1729,
7. odpowiedzialność za bezpieczeństwo w obrębie prowadzonych robót ponosi Inwestor zadania,
8. w przypadku kolizji w/w sieci z elementami pasa drogowego, podczas przebudowy pasa drogowego, inwestor na własny koszt dokona przełożenia lub zabezpieczenia uzgadnianej sieci,
9. koszty realizacji przebudowy, modernizacji, naprawy lub konserwacji w pasie drogowym ponosi inwestor, wraz z ewentualnymi kosztami przywrócenia nawierzchni drogi do stanu poprzedniego,
10. Zarząd Dróg Powiatowych w Trzebnicy nie ponosi odpowiedzialności za kolizje z urządzeniami obcymi znajdującymi się w pasie drogowym, lokalizacje tych urządzeń ustalić z ich użytkownikami,
11. zachować wszelkie parametry zawarte w projekcie.
12. w przypadku nie zrealizowania powyższej inwestycji na terenie w/w działki drogowej w **ciągu 5 lat decyzja niniejsza wygasa,**

II. Przed rozpoczęciem robót inwestor jest zobowiązany do:

- uzgodnienia projektu budowlanego urządzenia – sieć wodociągowa z zarządcą drogi,
- uzyskania pozwolenia na budowę lub zgłoszenia budowy,
- uzyskania od zarządcy drogi zezwolenia na prowadzenie robót w pasie drogowym wraz z ustaleniem opłat oraz zezwolenia na umieszczenie w pasie drogowym urządzeń infrastruktury technicznej niezwiązanych z potrzebami zarządzania drogami lub potrzebami ruchu drogowego.

III. Niniejsze uzgodnienie jest równoznaczne z wyrażeniem zgody na dysponowanie nieruchomością będącą w zarządzie ZDP w Trzebnicy na cele budowlane - w myśl przepisów ustawy z dnia 7 lipca 1994 r. Prawo budowlane.

UZASADNIENIE

Zgodnie z art. 39 ust.1 pkt 1 ustawy o drogach publicznych zabronione jest dokonywanie w pasie drogowym czynności, które mogłyby powodować uszkodzenie lub niszczenie drogi. W szczególności zabronione jest lokalizowanie obiektów i urządzeń infrastruktury technicznej niezwiązanych z potrzebami zarządzania drogami lub potrzebami ruchu drogowego. Wyjątek stanowi zapis ust. 3 cyt. przepisu, zgodnie z którym w szczególnie uzasadnionych przypadkach lokalizowanie w pasie drogowym urządzeń niezwiązanych z potrzebami ruchu lub zarządzania drogami może nastąpić wyłącznie za zezwoleniem właściwego zarządcy drogi.

Z przywołanych przepisów wynika jednoznacznie, iż ustawodawca w celu ochrony pasa drogowego przeznaczonego do prowadzenia ruchu lub postoju pojazdów oraz ruchu pieszych wprowadził zakaz umieszczania w nim w/w urządzeń. Warunkiem odstąpienia od tego zakazu jest wystąpienie w konkretnej sprawie szczególnie uzasadnionego przypadku. Udzielenie zatem rzeczzonego zezwolenia winno mieć charakter wyjątkowy.

W uznaniu organu I instancji w niniejszej sprawie zachodzą przesłanki określone w art. 39 ust. 3 ustawy uzasadniające wyrażenie zgody na lokalizowanie w pasie drogowym dr. pow. nr 1365D sieci wodociągowej do zaopatrzenia w wodę budynki na ulicy Sportowej, Polnej, Bocznej w m. Pierwoszków.

Lokalizacja nie powinna wpływać negatywnie na funkcjonowanie układu drogowego przy zachowaniu przez wnioskodawcę warunków określonych niniejszą decyzją. Zgodnie z warunkami decyzji strona przed przystąpieniem do jakichkolwiek działań w pasie drogowym zmierzających do umieszczenia urządzeń niezwiązanych z potrzebami zarządzania drogami jest zobowiązana uzyskać szczegółowe zezwolenia wskazane w osnowie niniejszej decyzji. Niezachowanie któregośkolwiek z warunków decyzji spowoduje jej wygaśnięcie.

POUCZENIE

Od niniejszej decyzji stronie służy odwołanie do Samorządowego Kolegium Odwoławczego we Wrocławiu za moim pośrednictwem, w terminie 14 dni od jej doręczenia.


Z upoważnienia Zarządu Powiatu Trzebnickiego:

Otrzymują:

1. Pełnomocnik strony,
2. a/a.

DYREKTOR
Zarządu Dróg Powiatowych w Trzebnicy
mgr inż. Paweł Kasperczak

Przygotował: Dariusz Miziniak
d.miziniak@powiat.trzebnica.pl
tel. 71 387-06-17

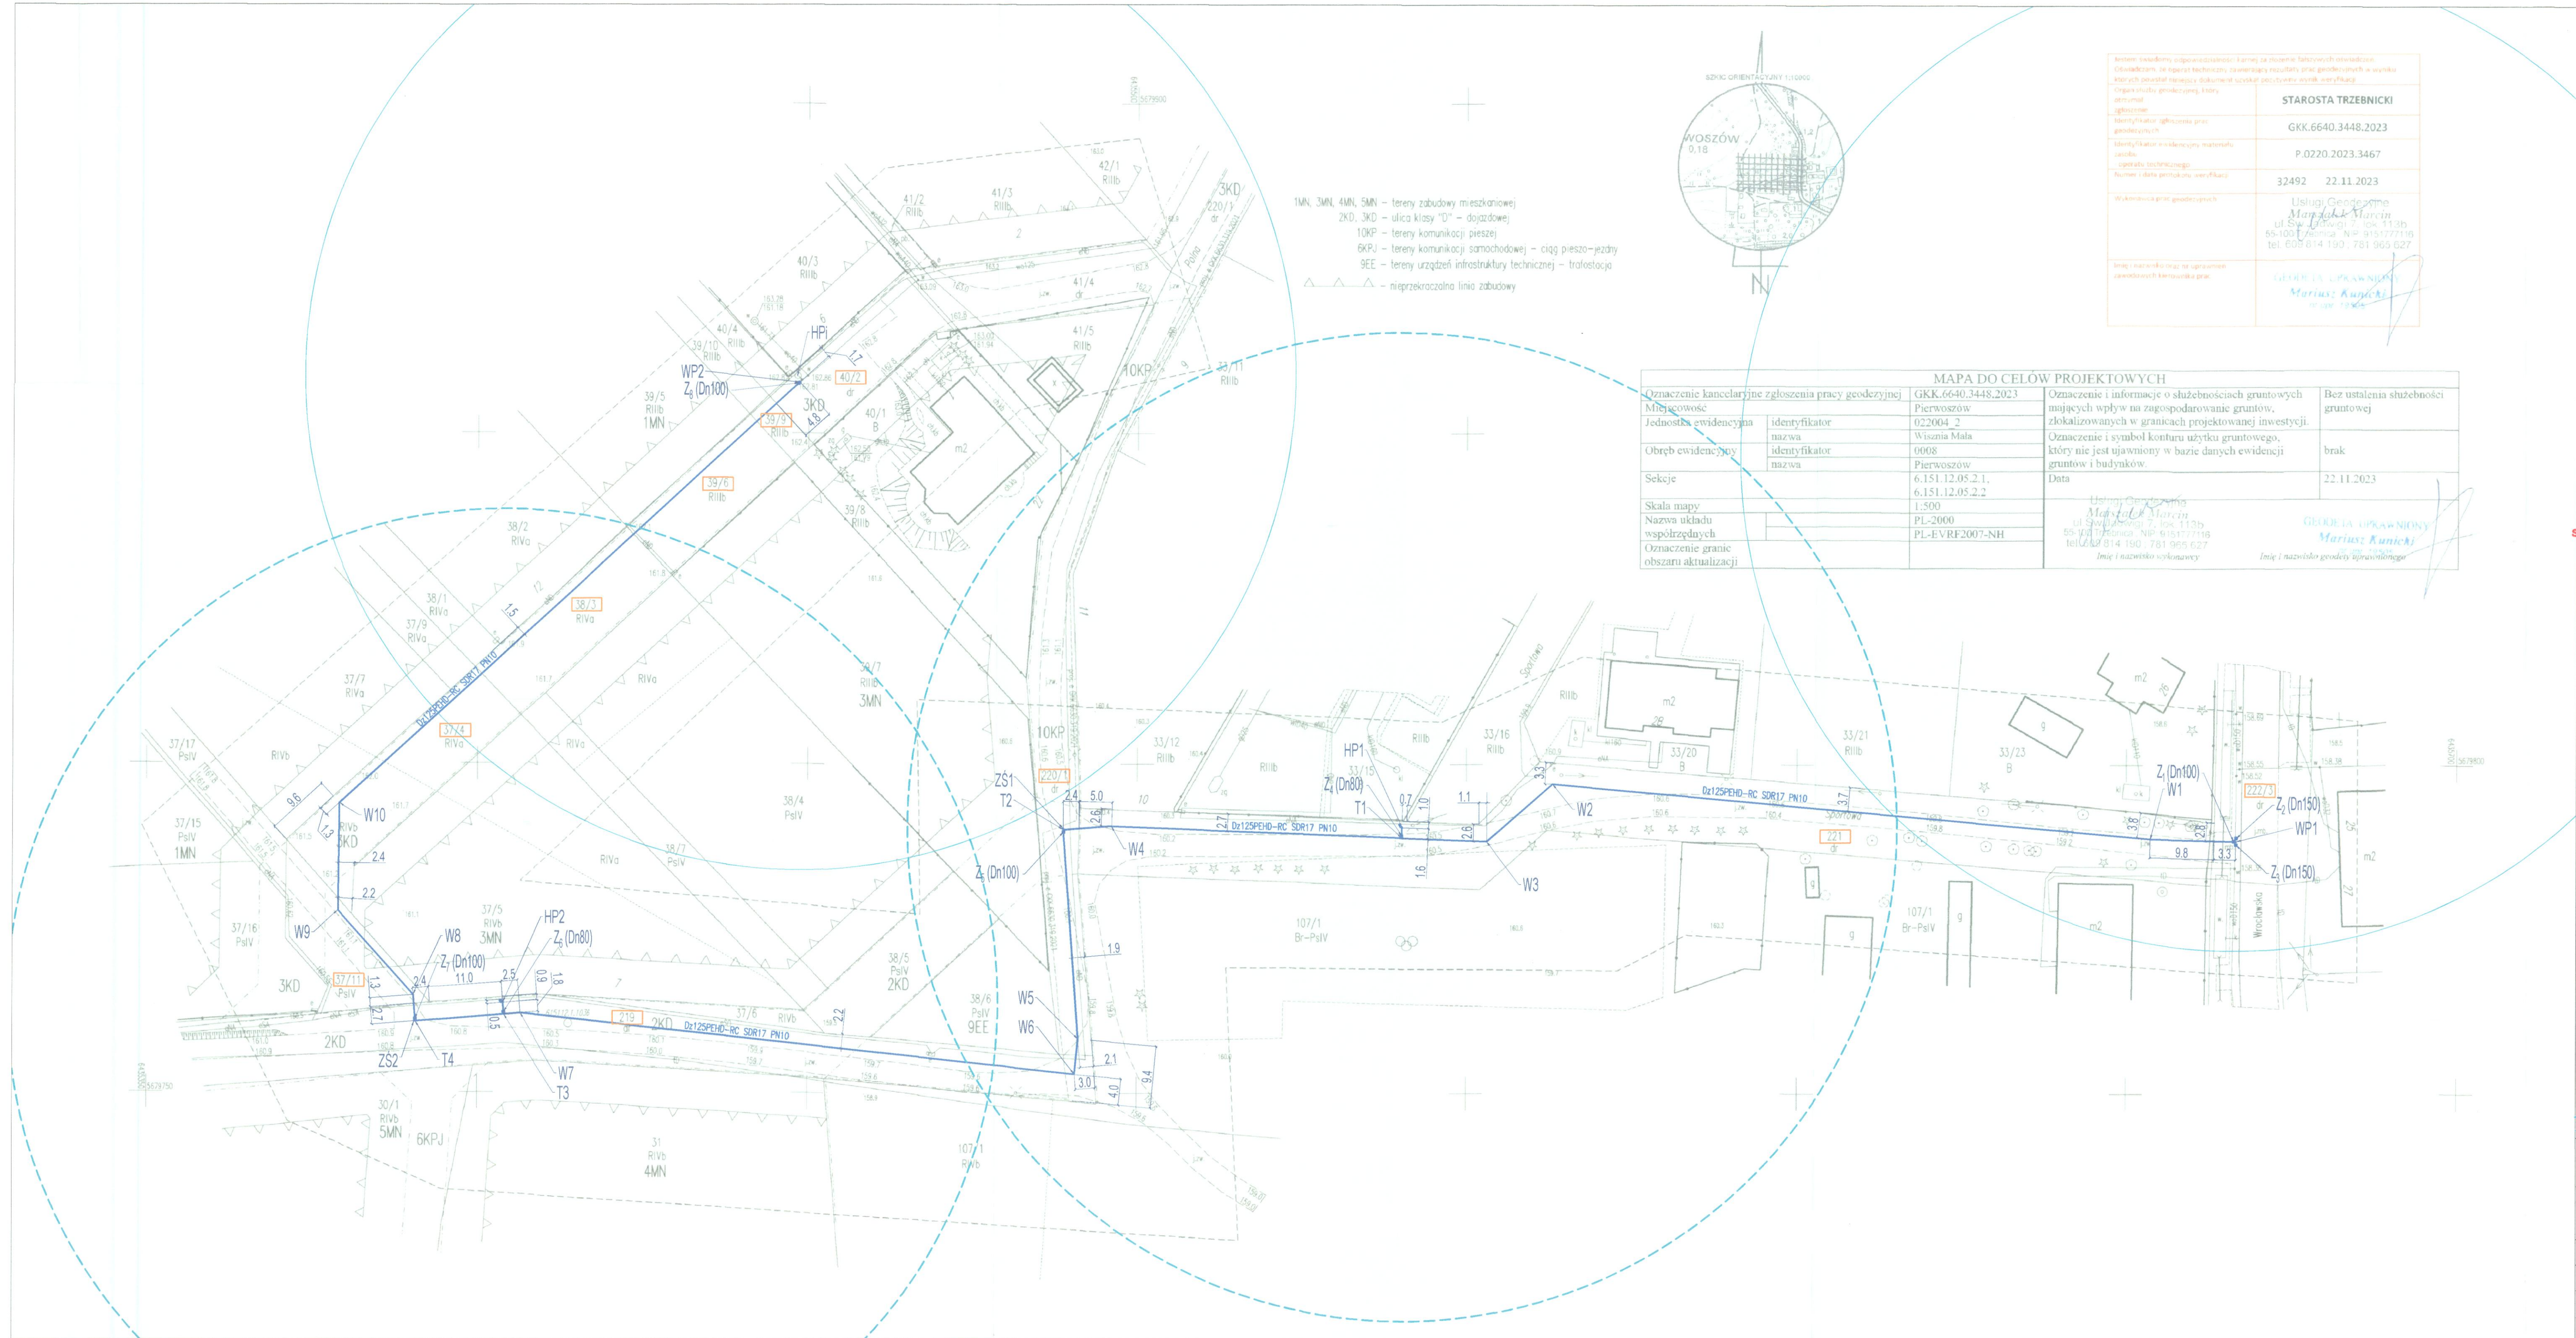

1MN, 3MN, 4MN, 5MN – tereny zabudowy mieszkaniowej
2KD, 3KD – ulica klasy "D" – dojazdowej
10KPJ – tereny komunikacji pieszej
6KPJ – tereny komunikacji samochodowej – ciąg pieszo-jazdny
9EE – tereny urządzeń infrastruktury technicznej – trasa
– nieprzekraczalna linia zabudowy



Instytut Geodezyjny i Kartograficzny Oświadczam, że sporządziłem ten dokument zgodnie z przepisami o geodezji i kartografii w wyniku których powstał niniejszy dokument i że jest on zgodny z rzeczywistością w zakresie opisanych w nim danych i informacji, które zostały przekazane mi przez podległych mi osób i/lub inne osoby, które miały do tego prawo.	
Organ nadzoru geodezyjnego, który opiekuje się opracowaniem dokumentu numer i data protokołu, uwierzytłiwienia	STAROSTA TRZEBNICKI GKK.6640.3448.2023 P.0220.2023.3467 32492 22.11.2023
Wykonawca prac geodezyjnych	Usługi Geodezyjne Mariusz Kuciński ul. Szwajcarskiej 7, lok. 113B 55-100 Trzebnica NIP: 9151777116 tel. 607 814 190, 781 965 627
Imię i nazwisko osoby, na uprawnienie zawieszającej kwalifikację	GEODEZA OPRACOWANIE Mariusz Kuciński 19.08.1980

MAPA DO CELÓW PROJEKTOWYCH			
Oznaczenie kancelaryjne zgłoszenia pracy geodezyjnej	GKK.6640.3448.2023	Oznaczenie i informacje o służebnościach gruntowych mających wpływ na zagospodarowanie gruntów, zlokalizowanych w granicach projektowanej inwestycji.	Bez ustalenia służebności gruntowej
Miejscowość	Pierwszów	Oznaczenie i symbol konturu użytku gruntowego, który nie jest ujawniony w bazie danych ewidencji gruntów i budynków.	brak
Jednostka ewidencyjna	identyfikator nazwa 022004 2 Wisznia Mała	Data	22.11.2023
Obszar ewidencyjny	identyfikator nazwa 0008 Pierwszów		
Sekcje	6.151.12.05.2.1, 6.151.12.05.2.2		
Skala mapy	1:500		
Nazwa układu współrzędnych	PL-2000		
Oznaczenie granic obszaru aktualizacji	PL-EVRF2007-NH		

ZARZĄD DRÓG POWIATOWYCH
w Trzebnicy
ul. Łąkowa 10, 55-100 Trzebnica
tel. 71 387 06 17
NIP: 915-16-26-021, REGON: 93271241
Załącznik do decyzji Nr 1212/P/421/263/L/23
z dnia 18.12.2023 r.
Specjalista ds. technicznych
mgr inż. Danusz Mazniak

LEGENDA:					
PROJ. SIĘĆ WODOCIĄGOWA PEHD RC Dn125mm PE100, SDR17, PN10					
DZIAŁKI OBJĘTE OPRACOWANIEM					
WP1	WPIECIE PROJ. SIĘCI WODOCIĄGOWEJ w125PEHD-RC DO ISTNIEJĄCEJ SIĘCI PVC Dn160mm NA DZ. NR 222/3 POPRZECZ MONTAŻ TRÓJNIKA KOLNIERZOWEGO Dn150/100				
WP2	WPIECIE PROJ. SIĘCI WODOCIĄGOWEJ w125PEHD-RC DO ISTNIEJĄCEJ SIĘCI PEHD Dn125mm NA DZ. NR 40/2 POPRZECZ MONTAŻ ZASUWY ODCINAJĄCEJ Dn100mm DO ISTNIEJĄCEGO TRÓJNIKA KOLNIERZOWEGO Dn100 PRZY WĘZŁE HYDRANTOWYMM				
Z..	ZASUWA KOLNIERZOWA ŻELIWA DŁUGA F5 Dn150, 100, 80mm Z ŻELIWA SPHEROIDALNEGO MIN. GJS-400 EMALIOWANA ZEWNĄTRZ I WEWNĄTRZ, USZCZELNIENIE ZASUWY BEZDŁAWIKOWE, MIĘKKO USZCZELNIONY KLIN Z ELASTOMERÓW DOPUSZCZONYCH DO KONTAKTU Z WODĄ PITNĄ				
W1-W10	ZAŁAMANIE OSI PROJ. RUROCIĄGU				
T1, T3	TRÓJNIK ŻELIWNY KOLNIERZOWY REDUKCYJNY Dn100/80/100				
T2, T4	TRÓJNIK ŻELIWNY KOLNIERZOWY Dn100/100/100				
ZS1, 2	ZAŚLEPKA KOLNIERZ STALOWY PEŁNY Dn110/Dn100mm				
HP1, HP2	HYDRANT NADZIEMNY PRZECIWPÓŻAROWY Dn80 Z PODWÓJNYM ZAMKNIĘCIEM, ŁAMANY, NA CIŚNIENIE NOMINALNE min. PN10, Z DWOMA NASADAMI BOCZNYMI Dn75mm Z POKRYWAMI Z ALUMINIUM				
HP1	ISTN. HYDRANT NADZIEMNY PRZECIWPÓŻAROWY Dn80				
---	ZASIĘG DZIAŁANIA PROJ. HYDRANTU PPOŻ				
---	ZASIĘG DZIAŁANIA ISTN. HYDRANTU PPOŻ				
PROJEKTOWANIE I USŁUGI DLA BUDOWNICTWA ECOTEQ I. Bors, R. Flis sp. J. ul. WROCŁAWSKA 69B, 55-093 KIELCZÓW				NR PROJEKTU: 73/2023	
OBIEKT	OPRACOWANIE DOKUMENTACJI PROJEKTOWEJ BUDOWY SIĘCI WODOCIĄGOWEJ W M. PIERWSZÓW, UL. SPORTOWA, POLNA, BOCZNA DZ. NR 222/3, 221, 220/1, 219, 37/11, 37/4, 38/3, 39/6, 39/9, 40/2 GMINA WISZNIA MAŁA			BRANŻA: SANITARNA	
PROJEKTANT	MGR INŻ. ROBERT FLIS	DATA 12.2023	NUMER UPRAWNIENIA 221/DOŚ05	PODPIS 	STADIUM PROJEKT BUDOWLANY
POTWIERDZAM ZGODNOŚĆ MAPY Z ORYGINAŁEM	MGR INŻ. ROBERT FLIS		NUMER UPRAWNIENIA 221/DOŚ05	PODPIS 	
ASYSTENT PROJEKTANTA	MGR INŻ. AGNIESZKA DRAGAŃSKA	DATA 12.2023	NUMER UPRAWNIENIA -	PODPIS 	
SKALA 1:1000	TEMAT PROJEKT ZAGOSPODAROWANIA TERENU				NR RYSUNKU 1

RI.7230.4.10.2023

Wisznia Mała, dnia 19.12.2023 r.

DECYZJA Nr W/10/2023

Na podstawie art. 39 ust. 3 ustawy z dnia 21 marca 1985 r. *o drogach publicznych* (j.t. Dz. U. z 2023 r. poz. 645 ze zm.), oraz art. 104 ustawy z dnia 14 czerwca 1960 r. – *Kodeks postępowania administracyjnego* (j.t. Dz. U. z 2023 r. poz. 775 ze zm.), po rozpatrzeniu wniosku z 5.12.2023 r. złożonego przez pełnomocnika – Pana Ireneusza Borsę, działającego w imieniu Inwestora:

Przedsiębiorstwo Gospodarki Komunalnej Sp. z o. o.

ul. Lipowa 15, Strzeszów

55-114 Wisznia Mała

zezwalam na lokalizację

sieci wodociągowej w pasie drogi gminnej - ul. Sportowej i ul. Polnej, oznaczonej geodezyjnie jako dz. nr 221, 220/1, 219 AM-1 obręb Pierwoszków.

Ustala się następujące warunki zezwolenia:

1. Lokalizację przebudowywanej sieci wodociągowej przyjmuje się zgodnie z załącznikiem graficznym do niniejszej decyzji.
2. Warunki odbudowy nawierzchni po robotach rozkopowych:
 - a) jezdnię i pobocze drogi odbudować wg. konstrukcji:
 - dolna warstwa podbudowy o grubości 15 cm z tłucznia 0/63 mm;
 - górna warstwa podbudowy o grubości 8 cm z tłucznia 0/31,5 mm (grubość warstw po zagęszczeniu);
 - b) w przypadku, gdy w wyniku prowadzonych robót ziemnych nastąpi zabrudzenie lub pogorszenie stanu jezdni drogi w części przyległej do wykopu, Inwestor zobowiązany jest do oczyszczenia jezdni i przywrócenia jej do stanu poprzedniego.
3. Przed rozpoczęciem prac wymagane jest opracowanie i uzgodnienie z zarządcą drogi projektu odbudowy nawierzchni pasa drogowego i zastępczej organizacji ruchu.

Niniejsza decyzja jest równoznaczna z prawem do dysponowania nieruchomością, oznaczoną geodezyjnie jako dz. nr 221, 220/1, 219 AM-1 obręb Pierwoszków, stanowiącą własność Gminy Wisznia Mała, na cele budowlane – w myśl ustawy Prawo budowlane.

Uzasadnienie

Zgodnie z art. 39 ust.1 pkt 1 ustawy o drogach publicznych zabronione jest dokonywanie w pasie drogowym czynności, które mogłyby powodować uszkodzenie lub niszczenie drogi.

W szczególności zabronione jest lokalizowanie urządzeń obcych niezwiązanych z potrzebami zarządzania drogami lub potrzebami ruchu drogowego. Wyjątek stanowi zapis ust. 3 cyt. przepisu, zgodnie z którym w szczególnie uzasadnionych przypadkach lokalizowanie w pasie drogowym urządzeń obcych może nastąpić wyłącznie za zezwoleniem właściwego zarządcy drogi.

Z przywołanych przepisów wynika jednoznacznie, iż ustawodawca w celu ochrony pasa drogowego przeznaczonego do prowadzenia ruchu lub postoju pojazdów oraz ruchu pieszych wprowadziła zakaz umieszczania w nim ww. urządzeń. Warunkiem odstąpienia od tego zakazu jest wystąpienie w konkretnej sprawie szczególnie uzasadnionego przypadku. Udzielenie zatem rzeczowego zezwolenia winno mieć charakter wyjątkowy.

W uznaniu organu I instancji w niniejszej sprawie zachodzą przesłanki określone w art. 39 ust. 3 ustawy uzasadniające wyrażenie zgody na zlokalizowanie w pasie drogowym drogi gminnej sieci.

wodociągowej. Lokalizacja nie powinna wpływać negatywnie na funkcjonowanie układu drogowego przy zachowaniu przez wnioskodawcę warunków określonych niniejszą decyzją.

Zgodnie z warunkami decyzji, strona przed przystąpieniem do jakichkolwiek działań w pasie drogowym zmierzających do umieszczenia urządzeń niezwiązanych z potrzebami zarządzania drogami jest zobowiązana uzyskać szczegółowe zezwolenia wskazane w osnowie niniejszej decyzji. Niezachowanie któregośkolwiek z warunków decyzji spowoduje jej wygaśnięcie.

Od niniejszej decyzji przysługuje prawo wniesienia odwołania, w terminie 14 dni od daty jej doręczenia, do Samorządowego Kolegium Odwoławczego we Wrocławiu za moim pośrednictwem.

Pouczenie

Niniejsza decyzja **nie jest zezwoleniem na zajęcie pasa drogowego**, dotyczącego prowadzenia robót w pasie drogowym oraz na umieszczenie w nim urządzenia (wymaganych zgodnie z art. 40 ust 1, 2 i 3 ustawy o drogach publicznych). O wydanie ww. zezwolenia należy wystąpić z wnioskiem do tut. Urzędu Gminy, załączając dokumenty wymagane Rozporządzeniem Rady Ministrów z dnia 1 czerwca 2004 r. w sprawie określenia warunków udzielania zezwoleń na zajęcie pasa drogowego (Dz.U. z 2016 r. poz. 1264). Za zajęcie pasa drogowego pobrana będzie opłata określona w obowiązującej uchwale Rady Gminy Wisznia Mała w sprawie ustalenia wysokości stawek opłat za zajęcie pasa drogowego dla dróg gminnych. W przypadku zajęcia pasa drogowego bez wymaganego zezwolenia zostanie naliczona kara pieniężna w wysokości dziesięciokrotnej opłaty zgodnie z art. 40 ust.12 ustawy o drogach publicznych.

Z up. Wójta
Naczelnik Wydziału
Remontowo-Inwestycyjnego
i Ochrony Środowiska
Sławomira Miłojana Hermann

Otrzymują:

1. Adresat przez pełnomocnika – Pana Ireneusza Borsa
2. RI aa.



RI.7230.3.48.2023

Wisznia Mała, dnia 19.12.2023 r.

Pan Ireneusz Bors
ECOTEQ I. Bors, R. Flis sp. j.
ul. Wrocławska 69/8
55-093 Kielczów

dotyczy: uzgodnienia lokalizacji sieci wodociągowej na dz. nr 37/11, 38/3, 39/6, 39/9, 40/2 AM-1 obręb Pierwoszków

Gmina Wisznia Mała uzgadnia trasę sieci wodociągowej i zezwala na lokalizację przedmiotowej sieci w drodze wewnętrznej – ul. Bocznej zlokalizowanej na dz. nr 37/4 37/11, 38/3, 39/6, 39/9, 40/2 AM-1 obręb Pierwoszków.

Inwestor: Przedsiębiorstwo Gospodarki Komunalnej Sp. z o. o.
ul. Lipowa 15, Strzeszów
55-114 Wisznia Mała

Ustala się następujące warunki zezwolenia:

- 1) Lokalizację projektowanej sieci wodociągowej przyjmuje się zgodnie z załącznikiem graficznym do niniejszego uzgodnienia.
- 2) Warunki odtworzenia nawierzchni drogi: po robotach rozkopowych nawierzchnię jezdni i pobocza i należy utwardzić według konstrukcji:
 - dolna warstwa o grubości 15 cm z tłucznia kamiennego 0/63 mm;
 - górna warstwa o grubości 8 cm z tłucznia kamiennego 0/31,5 mm (grubość warstw po zagęszczeniu).
- 3) Na trasie projektowanej sieci może wystąpić nie zinwentaryzowana sieć drenarska, którą należy w trakcie robót zabezpieczyć i przed zasypaniem zgłosić do odbioru w tut. Urzędzie Gminy.
- 4) Gmina nie ponosi odpowiedzialności za kolizje z urządzeniami infrastruktury technicznej niezwiązanymi z funkcją drogi, znajdującymi się w pasie drogi wewnętrznej. Lokalizację tych urządzeń należy ustalić z ich użytkownikami.

Zgodnie z zarządzeniem Wójta Gminy Wisznia Mała z dnia 31.12.2019 r. zajęcie pasa drogi wewnętrznej dla ułożenia sieci może nastąpić po zawarciu umowy cywilnoprawnej pomiędzy Gminą a zajmującym. Przed zawarciem umowy, zajmujący winien złożyć w Gminie wniosek (wraz z wymaganymi dokumentami) o oddanie na wyłączność pasa drogi wewnętrznej w celu prowadzenia robót. Tytułem zajęcia pasa drogi, zajmujący uiszcza czynsz, którego wielkość zostanie określona w umowie. Zajęcie pasa drogowego bez zawarcia umowy spowoduje skierowanie sprawy na drogę postępowania sądowego.

Uzgodnienie obowiązuje przez okres 2 lat. Uzgodnienie traci swoją ważność w przypadku nie dotrzymania warunków.

Niniejsze uzgodnienie jest równoznaczne z prawem do dysponowania nieruchomością oznaczoną geodezyjnie jako dz. 37/11, 38/3, 39/6, 39/9, 40/2 AM-1 obręb Pierwoszków, stanowiącą własność Gminy Wisznia Mała, na cele budowlane – w myśl ustawy Prawo budowlane.

Otrzymują:

1. adresat
2. RI aa.

Z up. Wójta
Naczelnik Wydziału
Remontowo-Inwestycyjnego
i Ochrony Środowiska

Sławomira Misiura-Hermann

Sporządziła: Agnieszka Dzierzek, tel. 71 308 48 38, e-mail: a.dzierzek@wiszniamała.pl

[illegible]

MAPA DO CEŁÓW PROJEKTOWYCH			
Oznaczenie kancelaryjne zgłoszenia pracy geodezyjnej	GKK.66-40.3448.2023	Oznaczenie i informacje o służebnościach gruntowych mających wpływ na zagospodarowanie gruntów, zlokalizowanych w granicach projektowanej inwestycji.	Bez ustalenia służebności gruntowej
Miejscowość	Pierwoszków		
Jednostka ewidencyjna	022004_2		
	Wisznia Mała		
Obręb ewidencyjny	0008	Oznaczenie i symbol konturu użytku gruntowego, który nie jest ujawniony w bazie danych ewidencji gruntów i budynków.	brak
	Pierwoszków		
Sekcje	6.151.12.05.2.1, 6.151.12.05.2.2	Data	22.11.2023
Skala mapy	1:500		
Nazwa układu współrzędnych	PL-2000		
	PL-EVRF2007-NH		
Oznaczenie granic obszaru aktualizacji		Ustąpienie <i>Mariusz Kunicia</i> ul. Świdzińska 7, lok. 113b 59-100 Toruń, NIP 616777195 tel. 89 814 150, 781 905 627 <i>Imię i nazwisko splanowanego</i>	GEODETA UPRAWNIONY <i>Mariusz Kunicia</i> <i>Imię i nazwisko geodety uprawionego</i>

ZGODNIONO PISMEM
 dec. 11/10/1963
 NR K1.723 w. 3. 28. 10 23
 Z DNIA 19.12. 1963,

GŁÓWNY SPECJALISTA
ds. infrastruktury technicznej


mgr inż. Agnieszka Dzierżek

LEGENDA:

- PROJ. SIEĆ WODOCIĄGOWA PEHD Rc D215mm PE100, SDR17, PN10
- DZIAŁKI OBJĘTE OPRACOWANIEM
- WP1** WPICIE PROJEKT. SIECI WODOCIĄGOWEJ w125PEHD-RC DO ISTNIEJĄCEJ SIECI PVC D2160mm NA DZ. NR 222/3 POPRZECZ. MONTAŻ TRÓJNIKA KOŁNIERZOWEGO Dn150/100
- WP2** WPICIE PROJEKT. SIECI WODOCIĄGOWEJ w125PEHD-RC DO ISTNIEJĄCEJ SIECI PEHD D215mm NA DZ. NR 40/2 POPRZECZ. MONTAŻ ZASUWY ODCINAJĄCEJ Dn100mm DO ISTNIEJĄCEGO TRÓJNIKA KOŁNIERZOWEGO Dn100 PRZY WĘZLE HYDRANTOWYM
- Z...** ZASUWA KOŁNIERZOWA ŻELIWA DŁUGA F5 Dn150, 100, 80mm Z ŻELIWA SFERODALNEGO min. GJS-40 EMALOWANA ZEWNĄTRZ I WEWNĄTRZ, USZCZELNIENIE ZASUWY BEZDŁAWIKOWE, MIĘKKO USZCZELNIONY KLIN Z ELASTOMERÓW DOPUSZCZANYCH DO KONTAKTU Z WODĄ PITNĄ
- WI-W10** ZAŁAMANIE OSI PROJ. RUROCIĄGI
- T1, T3** TRÓJNIK ŻELIWNY KOŁNIERZOWY REDUKCYJNY Dn100/80/100
- T2, T4** TRÓJNIK ŻELIWNY KOŁNIERZOWY Dn100/100/100
- ZS1, 2** ZAŚLEPKA KOŁNIERZ STALOWY PEHD Dn100/100mm
- HP1, HP2** HYDRANT NADZIEMNY PRZECIWPÓŻAROWY Dn150 Z PODWÓJNYM NAKŁADNIECIEM, LAMANY NA CIŚNIENIE NOMINALNE min. PN10, Z DWOMA NADSIADAN. BOCZNYMI Dn75mm Z POKRYWAMI ALUMINIUM
- HPi** ISTN. HYDRANT NADZIEMNY PRZECIWPÓŻAROWY DN80
- ZASIĘG DZIAŁANIA PROJ. HYDRANTU PPOŻ
- ZASIĘG DZIAŁANIA ISTN. HYDRANTU PPOŻ

PROJEKTOWANIE I USŁUGI DLA BUDOWNICTWA ECOTEQ I Bors. R. Flis sp. J. ul. WOLCZAŃSKA 888, 95-083 KIELCZÓW				NR PROJEKTU: 73/2023
GŁÓWNY OPRACOWANIE DOKUMENTACJI PROJEKTOWEJ I BUDOWY SIŁNI WODOCIAGOWEJ W M. PIERSZOWOSI, UL. SPORTOWA, POLNA, BOCZNA DZ. NR 22/23, 22/1, 22/01, 21/9, 37/11, 37/4, 38/3, 39/6, 39/9, 40/2 GMINA WISZNIA MAŁA				BRANDA: SANITARNIA
PROJEKTANT: MGR INŻ. ROBERT FLIS POTWIERDZAM ZGODNOŚĆ MAMY Z ORYGINAŁEM: MGR INŻ. ROBERT FLIS ASYSTENT PROJEKTANTA: MGR INŻ. AGNIESZKA DRĄGASKA	DATA: 12.2023	NUMER UPRAWNIENI: 22/1/DOS/05 NUMER UPRAWNIENI: 22/1/DOS/05 NUMER UPRAWNIENI: -	PODPIS:  	STADIUM: PROJEKT BUDOWY
SKALA: 1:1000	TEMAT: PROJEKT ZAGOSPODAROWANIA TERENU			NR RYSUNKU: 1



Trzebnica, dnia 07 lutego 2023 r.

OSRiL.6124.7.214.2023

DECYZJA

Na podstawie art. 11 ust. 1 i 1a, art. 4 pkt 13, art. 12 ust. 1, 7 i 14, w związku z art. 5 ustawy z dnia 3 lutego 1995 roku o ochronie gruntów rolnych i leśnych (Dz. U. z 2024 r., poz. 82) oraz art. 104 ustawy z dnia 14 czerwca 1960 roku Kodeks postępowania administracyjnego (Dz. U. z 2023 r., poz. 775) po rozpatrzeniu wniosku Ireneusza Borsy reprezentującego spółkę ECOTEQ I. Bors, R. Flis Sp. J. pełnomocnika Przedsiębiorstwa Gospodarki Komunalnej Spółki z o.o. w Wiszni Małej w sprawie wyłączenia z produkcji rolniczej gruntów rolnych przeznaczonych pod budowę odcinka sieci wodociągowej

o r z e k a m

- I. Zezwalam Przedsiębiorstwu Gospodarki Komunalnej Spółki z o.o. w Wiszni Małej z siedzibą w Strzeszowie przy ul. Lipowej 15, 55-114 Strzeszów, na nietrwale wyłączenie z produkcji rolniczej gruntów rolnych położonych w granicach działki:

Obręb	AM	Numer działki	Klasa	Powierzchnia
Pierwoszów	1	39/6	RIIIb	0,0025 ha
Pierwoszów	1	39/9	RIIIb	0,0004 ha

przeznaczonych pod budowę odcinka sieci wodociągowej.

Wyłączenie dotyczy okresu od dnia rozpoczęcia robót do czasu ich zakończenia.

- II. Ustalam następujące warunki wyłączenia:

- Nakładam na Przedsiębiorstwo Gospodarki Komunalnej Spółki z o.o. w Wiszni Małej, obowiązek uiszczenia opłaty rocznej, stanowiącej 10% obliczonej poniżej należności dla gruntów rolnych klasy RIIIb wynoszącą:
$$262\,305,00 \text{ zł/ha RIIIb} \times 0,0029 \text{ ha} = 760,68 \text{ zł (należność)}$$
$$760,68 \text{ zł} \times 10 \% = 76,07 \text{ zł (opłata roczna)}$$
$$76,07 : 365 \text{ dni} = 0,21 \text{ zł za każdy dzień wyłączenia.}$$
- Zobowiązuję Przedsiębiorstwo Gospodarki Komunalnej Spółki z o.o. w Wiszni Małej, do niezwłocznego pisemnego zawiadomienia tut. organu o terminie rozpoczęcia i zakończenia robót, w celu wyliczenia opłaty rocznej (w zawiadomieniu należy podać numer i datę wydania niniejszej decyzji). Organ powiadomi wyłączającego o kwocie opłaty rocznej z podaniem terminu oraz numeru rachunku bankowego, na który należy wnieść opłatę.
- Nakładam na Przedsiębiorstwo Gospodarki Komunalnej Spółki z o.o. w Wiszni Małej, obowiązek przywrócenia pierwotnej wartości użytkowej gruntów nietrwale wyłączonych z produkcji rolniczej, a w szczególności:
 - usunięcia uszkodzeń melioracyjnych,
 - zasypania wykopów warstwą gleby wcześniej z nich wydobytą i pokrycie powierzchni warstwą próchniczną,
 - usunięcia kamieni,
 - wyrównania terenu.

UZASADNIENIE

Wnioskiem z dnia 21 października 2023 roku (data wpływu: 02.11.2023 r.), Ireneusz Borys, reprezentujący firmę ECOTEQ I. Borys, R. Flis Sp. J. jako pełnomocnik

Przedsiębiorstwa Gospodarki Komunalnej Spółki z o.o. w Wiszni Małej z siedzibą w Strzeszowie przy ul. Lipowej 15, 55-114 Strzeszów, wystąpił o wydanie zezwolenia na wyłączenie z produkcji rolniczej gruntów rolnych w klasie RIIb położonych w granicach działek nr 39/6 i 39/9 AM-1 obręb Pierwoszków, gmina Wisznia Mała przeznaczonych pod budowę odcinka sieci wodociągowej. Do wniosku załączono: projekt zagospodarowania terenu z zaznaczoną powierzchnią przeznaczoną do wyłączenia, kserokopię pełnomocnictwa oraz opłatę skarbową za umocowanie. Pismem znak OŚRiL.6124.7.214.2023 z dnia 7 grudnia 2023 r. wezwano stronę do przedłożenia oryginału lub urzędowo poświadczonego pełnomocnictwa upoważniającego do reprezentowania strony w przedmiotowym postępowaniu administracyjnym oraz do przedłożenia oryginału lub urzędowo poświadczonego dowodu potwierdzającego posiadanie prawa przez wnioskodawcę do dysponowania nieruchomością. Braki zostały uzupełnione pismem z dnia 21 grudnia 2024 r. (data wpływu: 27.12.2023 r.). Wobec powyższego w toku postępowania na podstawie zgromadzonych dokumentów tut. organ ustalił, co następuje:

W miejscowym planie zagospodarowania przestrzennego uchwalonym przez Radę Gminy Wisznia Mała Uchwałą nr III/XXXI/242/01 z dnia 12 września 2001 r. (Dz. Urz. Województwa Dolnośląskiego Nr 142 poz. 1859 z dnia 2 listopada 2001 r.) w sprawie miejscowego planu zagospodarowania przestrzennego terenu położonego we wsi Pierwoszków obejmującego działki nr: 46/6, 219, 220/1, 220/2 oraz części działek nr : 35/1, 36, 37/1, 37/2, 38, 39/2, 40, 41, 42/1, 42/2, 43, 44/2, 44/1, 45, 46/1, 26, 27/3, 27/2, 29, 30/1, 31 - przedmiotowe grunty położone są na terenie oznaczonym symbolem 3KD i przeznaczone pod tereny ulicy kl. „D” – dojazdowej – projektowanej ulicy osiedlowej.

Według danych zawartych w ewidencji gruntów i budynków inwestycja prowadzona będzie na działce nr 39/6 AM-1 obręb Pierwoszków, gmina Wisznia Mała, w granicach której występują użytki rolne oznaczone jako grunty orne w klasie RIIb o powierzchni 0,0252 ha oraz na działce nr 39/9 AM-1 obręb Pierwoszków, gmina Wisznia Mała, w granicach której występują użytki rolne oznaczone jako grunty orne w klasie RIIb o powierzchni 0,0040 ha.

Ponieważ grunty rolne klas I – III zostały objęte ochroną szczególną na podstawie przepisów ustawy o ochronie gruntów rolnych i leśnych, w oparciu o art. 11 ust. 1 zezwolono na ich nietrwałe wyłączenie z produkcji rolniczej, ustalając jednocześnie warunki tego wyłączenia.

Obliczenia wartości opłat dokonano w oparciu o art. 12 ust. 7 ustawy o ochronie gruntów rolnych i leśnych dla gruntów rolnych klasy RIIb wynoszącą:

$$262\,305,00 \text{ zł/ha RIIb} \times 0,0029 \text{ ha} = 760,68 \text{ zł (należność)}$$

$$760,68 \text{ zł} \times 10 \% = 76,07 \text{ zł (opłata roczna)}$$

$$76,07 : 365 \text{ dni} = 0,21 \text{ zł za każdy dzień wyłączenia.}$$

Zgodnie z art. 12 ust. 1 w związku z art. 4 pkt 13 ustawy o ochronie gruntów rolnych i leśnych obowiązek uiszczenia opłaty rocznej powstaje od dnia faktycznego wyłączenia gruntów z produkcji i obowiązuje przez cały okres tego wyłączenia (za każdy dzień) nie dłużej jednak niż przez 20 lat od chwili rozpoczęcia innego niż rolnicze użytkowanie gruntów.

Wobec powyższego organ poinformuje wyłączającego o kwocie jaką należy uiścić z podaniem terminu do jej wniesienia po otrzymaniu od wyłączającego pisemnego zgłoszenia o rozpoczęciu i zakończeniu innego niż rolnicze użytkowanie gruntu.

Wszelkie zmiany sposobu zagospodarowania działki w stosunku do przedłożonego projektu jej zagospodarowania, powodujące zmiany w bilansie terenu, dokonywane w toku wykonania przedmiotowej inwestycji, wymagają zmiany niniejszej decyzji. Natomiast zagospodarowanie pozostałej części gruntu chronionego w granicach działki, nieobjętego przedmiotową inwestycją wymaga uprzedniego uzyskania decyzji starosty zezwalającej na wyłączenie tych gruntów z produkcji rolnej.

W myśl § 16 ust. 2 rozporządzenia Ministra Rozwoju, Pracy i Technologii z dnia 27 lipca 2021 roku w sprawie ewidencji gruntów i budynków (Dz. U. z 2021 r., poz 1390 ze zm.) pole powierzchni działek ewidencyjnych określa się w hektarach z precyzją zapisu do 0,0001 ha, w związku z powyższym, powierzchnię wnioskowaną do wyłączenia w granicach działki nr 39/6 i 39/9 AM-1, obręb Pierwoszków, gmina Wisznia Mała zaokrąglono do 1 m².

Zawiadomieniem z dnia 04.09.2023 r. poinformowano strony o prawach wynikających z przepisów art. 10 § 1 i art. 81 k.p.a. Strony nie skorzystały z przysługujących uprawnień i nie wniosły w terminie dodatkowych wniosków dowodowych

Mając na uwadze powyższe – orzeczono jak w sentencji.

Pouczenie

Od decyzji służy stronie prawo wniesienia odwołania do Samorządowego Kolegium Odwoławczego we Wrocławiu, pl. Powstańców Warszawy 1, za pośrednictwem Starosty Trzebnickiego w terminie 14 dni od dnia jej doręczenia.

Stosownie do treści art. 127a Kodeksu postępowania administracyjnego w trakcie biegu terminu do wniesienia odwołania strona może, poprzez złożenie oświadczenia wobec Starosty Trzebnickiego, zrzec się prawa do wniesienia odwołania od niniejszej decyzji. Z dniem doręczenia tutejszemu organowi oświadczenia o zrzeczeniu się prawa do wniesienia odwołania przez ostatnią ze stron postępowania, decyzja niniejsza staje się ostateczna.

W przypadku stwierdzenia, że użytek rolny wytworzony z gleb pochodzenia mineralnego i organicznego, zaliczony do klas I, II, IIIa i IIIb oraz klas IV, IVa, IVb, V i VI wytworzony z gleb pochodzenia organicznego, a także gruntów, o których mowa w art. 2 ust. 1 pkt 2-10 został wyłączony z produkcji niezgodnie z przepisami ustawy z dnia 3 lutego 1995 roku o ochronie gruntów rolnych i leśnych, stosownie do przepisu art. 28 ww. ustawy, organ nakłada kary w postaci dwukrotnej należności lub należności podwyższonej o 10% i opłat rocznych naliczonych od należności podwyższonej. W takich przypadkach należność nie podlega pomniejszeniu o wartość gruntu.

Informacja o opłacie skarbowej: Niniejsza decyzja jest zwolniona z opłaty skarbowej zgodnie art. 2 ust. 1 pkt. 2 ustawy z dnia 16 listopada 2006 roku o opłacie skarbowej (Dz. U. z 2023 r. poz. 2111 ze zm.).

Informacja o opłacie skarbowej za pełnomocnictwo: Stosownie do części IV załącznika do ww. ustawy z dnia 16 listopada 2006 roku o opłacie skarbowej (Dz. U. z 2023 r. poz. 2111), za pełnomocnictwo pobrano opłatę skarbową w wysokości 17,00 zł.



E up. Starosty
Ewa Długosz
Naczelnik Wydziału Ochrony Środowiska,
Rolnictwa i Leśnictwa

Otrzymują:

1. Ireneusz Bors, ECOTEQ I. Borys, R. Flis Sp. J.
2. Gmina Wisznia Mała
3. Wydział Ochrony Środowiska, Rolnictwa i Leśnictwa a/a (+ projekt zagospodarowania terenu z zaznaczonym obszarem do wyłączenia z produkcji rolniczej)

Do wiadomości:

1. Wydział Architektury i Budownictwa (+ projekt zagospodarowania terenu z zaznaczonym obszarem przeznaczonym do wyłączenia z produkcji rolnej)
2. Dolnośląskie Biuro Geodezji i Terenów Rolnych we Wrocławiu

Sporządziła: Klaudia Tyrka tel.: 71 387 95 45;
e-mail: k.tyrka@powiat.trzebnica.pl

ECOTEQ I. Borys, R Flis Sp.j.

ul. Wrocławska 69/8
55 - 093 Kiełczów

(Inwestor: **Przedsiębiorstwo Gospodarki Komunalnej Sp z o.o.
w Wiszni Małej**
ul. Lipowa 5
55-114 Strzeszów)

Dotyczy: warunków technicznych dla projektowanej sieci wodociągowej w miejscowości: Pierwoszków, ul. Sportowa, Polna, Boczna w ramach zadania pn.: „Opracowanie dokumentacji projektowej rozbudowy sieci wodociągowej w miejscowości Pierwoszków, ul. Sportowa, Polna, Boczna – działki ewidencyjne nr 221, 220/1, 41/4, 219, 37/11, 37/4, 38/3, 39/6, 39/9, 40/2.

Odpowiadając na wniosek z dnia 26.10.2023 r. o wydanie technicznych warunków na budowę sieci wodociągowej w miejscowościach: Pierwoszków, ul. Sportowa, Polna, Boczna, Przedsiębiorstwo Gospodarki Komunalnej Sp. z o.o. w Wiszni Małej, podaje warunki techniczne do projektowania ww. sieci wodociągowej:

I. SIEĆ WODOCIĄGOWA W MIEJSCOWOŚCI PIERWOSZÓW

1. Lokalizacja sieci wodociągowej

Projektowany odcinek sieci wodociągowej należy wpiąć do:

- a) Istniejącej sieci wodociągowej PVC Dz 160 mm, na działce ewidencyjnej nr 222/3, obręb Pierwoszków,
- b) Istniejącej sieci wodociągowej PEHD Dz 125 mm, na działce ewidencyjnej nr 40/2, obręb Pierwoszków.

Ww. sieć wodociągową należy zaprojektować jako sieć wodociągowa w układzie pierścieniowym.

2. Sposób wykonania sieci wodociągowej

- 1) Sieć wodociągową należy zaprojektować z rur **PEHD, Dz 125 mm, PE100RC, SDR 17, PN16.**
- 2) Połączenie projektowanej sieci wodociągowej PEHD, Dz 125 mm z istniejącą siecią wodociągową PVC Dz 160 mm na działce ewidencyjnej nr 222/3, obręb Pierwoszków (węzeł nr 1) zaprojektować poprzez:
 - a) Montaż trójnika kołnierzego Dn 150/100 mm z żeliwa sferoidalnego wraz z zasuwami odcinającymi na istniejącej sieci wodociągowej,
 - b) Na odejściach projektowanego trójnika zamontować zasuwę kołnierзовe Dn 100mm – 1 szt., Dn 150mm – 2 szt.,
 - c) Kołnierze trójnika i zasuwę Dn 100 mm połączyć z istniejącą siecią wodociągową PVC Dz 160 mm poprzez zastosowanie żeliwnych króćców jednokołnierзовych FW do rur PVC, Dn 150 mm i nasuwek dwukielichowych PVC Dz 160 mm.
 - d) Na odejściu kołnierz zasuwę Dn 100 mm połączyć z projektowaną siecią wodociągową PEHD Dz 125 mm poprzez zastosowanie tulei kołnierзовой PEHD Dz 125 mm z luźnym kołnierzem Dz 110/Dn100 mm.

- 3) Na projektowanej sieci wodociągowej zaprojektować węzeł przy granicy działki ewidencyjnej nr 219 z działką ewidencyjną 37/11, obręb Pierwoszków (węzeł nr 2) poprzez:
- a) Montaż trójnika kołnierzego Dn 100/100 mm z żeliwa sferoidalnego wraz z zasuwą odcinającą na projektowanej sieci wodociągowej,
 - b) Na odejściu projektowanego trójnika zamontować zasuwę kołnierзовą Dn 100mm – 1 szt.
 - c) Kołnierze trójnika i zasuwy Dn 100 mm połączyć z projektowaną siecią wodociągową PEHD Dz 125 mm poprzez zastosowanie tulei kołnierowej PEHD Dz 125 mm z luźnym kołnierzem Dz 110/Dn100 mm.
 - d) Wolny koniec trójnika zaślepić stalowym kołnierzem pełnym.
- 4) Połączenie projektowanej sieci wodociągowej PEHD, Dz 125 mm z istniejącą siecią wodociągową PEHD Dz 125 mm na działce ewidencyjnej nr 40/2, obręb Pierwoszków (węzeł nr 3) zaprojektować poprzez:
- a) Montaż zasuwy odcinającej Dn 100 mm – 1 szt. do istniejącego trójnika Dn 100 mm z żeliwa sferoidalnego przy węźle hydrantowym,
 - b) Projektowaną sieć wodociągową połączyć z kołnierzem zasuwy Dn 100 mm przy trójniku z zastosowaniem tulei kołnierowej PEHD Dz 125 mm z luźnym kołnierzem Dz 110/Dn100 mm.

II. POZOSTAŁE WYMAGANIA W STOSUNKU DO SIECI WODOCIĄGOWEJ

- 1) Kształtki i łączniki wodociągowe projektować z PEHD, PVC i żeliwa sferoidalnego min. GJS- 400 emaliowanego z zewnątrz i wewnątrz.
- 2) Łączniki rurowe i rurowo-kołnierzowe z połączeniami zaciskowymi stosować tylko w przypadkach braku możliwości zastosowania innego rodzaju połączeń.
- 3) Do połączeń skręcanych stosować śruby, podkładki i nakrętki ze stali kwasoodpornej A2 lub A4.
- 4) Zasuwy projektować z żeliwa sferoidalnego min. GJS-400 emaliowane z zewnątrz i wewnątrz. Uszczelnienie zasuwy bezdławikowe, miękko uszczelniony klin z elastomerów dopuszczonych do kontaktu z wodą pitną.
- 5) Na zasuwach zaprojektować przedłużenia teleskopowe zakończone żeliwnymi skrzynkami zasuwowymi typu średniego.
- 6) Skrzynki zasuw osadzić na żelbetowych pierścieniach odciążających w celu zabezpieczenia ich przed osiadaniem. W drogach gruntowych i terenach nieutwardzonych skrzynki zasurowe należy zabezpieczyć przed przesunięciem płytą betonową lub kompozytową o wymiarach 50x50 cm.
- 7) Minimalna głębokość przykrycia sieci wodociągowej – 1,40 m.
- 8) Do rozparcia rurociągu oraz podparcia armatury zastosować bloki betonowe. Powierzchnię styku bloku i armatury odizolować folią z tworzywa sztucznego.
- 9) Nad rurociągiem, o odległości nie mniejszej niż 30 cm, umieścić niebieską taśmę sygnalizacyjną z wkładką metalową a jej końcówkę wyprowadzić do skrzynki zasurowej.
- 10) Wymaganą podsypkę i obsypkę rurociągu oraz pozostałe warstwy gruntu w zasypywanym wykopie zagęścić do osiągnięcia wskaźnika zagęszczenia $Is = 0,98$
- 11) Hydranty p.poż. zaprojektować jako nadziemne, , Dn 80 mm, PN10, z **podwójnym zamknięciem, łamane**, z żeliwa sferoidalnego na ciśnienie nominalne min. PN10 z dwoma nasadami bocznymi Dn 75 mm z pokrywkami z aluminium.
- 12) Montaż węzłów hydrantowych zaprojektować za pomocą trójnika kołnierzego z żeliwa sferoidalnego emaliowanego z zewnątrz i wewnątrz Dn 100/80 mm, min GJS-400. Na odejściu trójnika Dn 80mm zaprojektować zasuwę Dn 80 mm, PN10, typu F5. Pomiędzy zasuwą Dn 80 mm a hydrantem p.poż. zaprojektować kształtkę z żeliwa sferoidalnego typu FF Dn 80 mm.
- 13) Miejsce posadowienia hydrantu ppoż. i zasuw oznakować tabliczkami informacyjnymi H i Z z podaniem domiarów. Tabliczki umieścić na słupkach stalowych, na fundamencie w gruncie lub na elementach trwałego zagospodarowania terenu (po uzyskaniu zgody ich właścicieli).
- 14) Wszystkie materiały zastosowane przy budowie sieci wodociągowej muszą być dopuszczone do stosowania w budownictwie i posiadać atesty higieniczne PZH.

IV. INNE UWAGI

- 1) Warunkiem uzgodnienia dokumentacji jest dostarczenie do siedziby PGK Sp. z o.o. w Wiszni Małej 2 egz. projektu budowlanego lub dokumentacji technicznej sieci wodociągowej (z odpowiednimi rysunkami i szkicami), zakres której odpowiada dokumentacji przedstawianej do zgłoszenia robót budowlanych. Do dokumentacji należy dołączyć uzgodnienia i opinie wymagane odrębnymi przepisami.
- 2) PGK Sp. z o.o. w Wiszni Małej zastrzega sobie prawo odmowy uzgodnienia dokumentacji w poniższych przypadkach:
 - a) dokumentacja jest niekompletna w punktu widzenia celu, któremu służy i/lub jest niezgodna z warunkami przyłączenia,
 - b) w dokumentacji stwierdzono istotne uchybienia mogące mieć niekorzystny wpływ na dalszą eksploatację sieci.

Niniejsze warunki do projektowania ważne są 2 lata od daty wystawienia

Prezes Zarządu
Grażyna Chwastek


Sprawę prowadzi: mgr inż. Marcin Lachowski *Lachowski*

Rel

NIP 915 179 01 86 · REGON 022061639 · KRS 0000465303

Sąd Rejonowy dla Wrocławia Fabrycznej we Wrocławiu IX Wydział Gospodarczy Krajowego Rejestru Sądowego
Wysokość kapitału zakładowego: 51.251.500,00 zł.

Załącznik do warunków budowy sieci wodociągowej
Mapa poglądowa

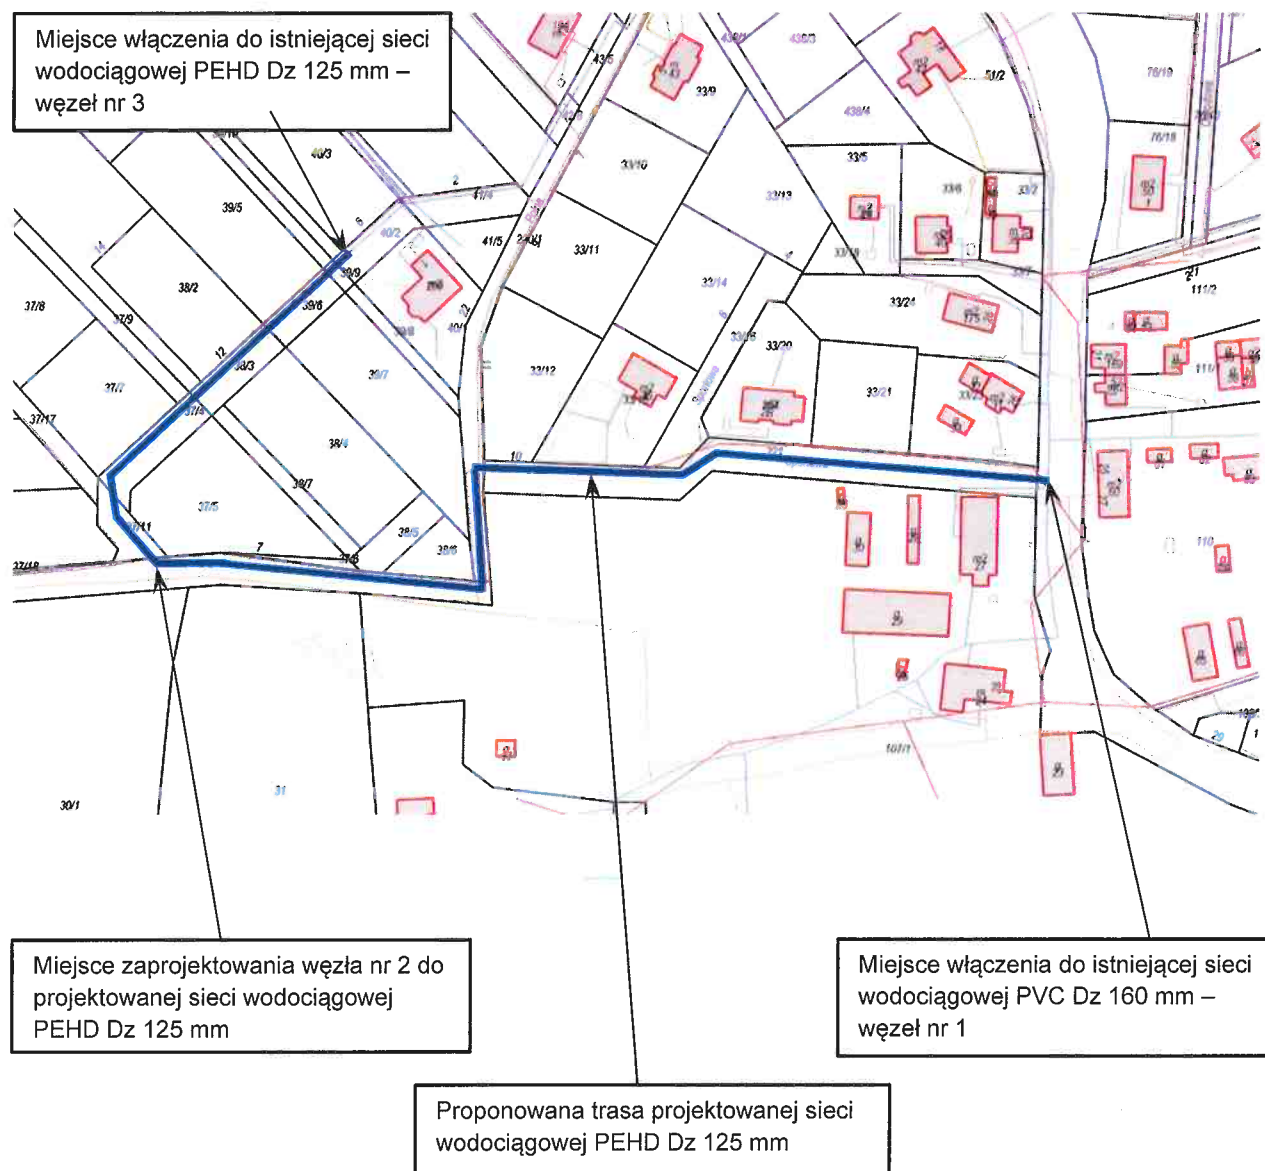

Łódź

NIP 915 179 01 86 · REGON 022061639 · KRS 0000465303

Sąd Rejonowy dla Wrocławia Fabrycznej we Wrocławiu IX Wydział Gospodarczy Krajowego Rejestru Sądowego
Wysokość kapitału zakładowego: 51.251.500,00 zł.

WOJEWÓDZKI URZĄD OCHRONY ZABYTKÓW

ul. Władysława Łokietka 11, 50-243 Wrocław
tel. (71) 343 65 01, (71) 344 38 92, (71) 395 80 10

dwkz@dwkz.pl
ePUAP: /dwkz/skrytka
<http://wosoz.ibip.wroc.pl/public/>



WZA.5183.5497.2023.EM
rkp 48030

Wrocław 27. 11. 2023 r.

ECOTEO I. Bors, R. Fils sp.j.
ul. Wrocławska 69/8
55-093 Kielczów

dot. opinia w zakresie ochrony zabytków do planowanej budowy sieci wodociągowej w obrębie działek nr 221, 220/1, ~~42/4~~, 219, 37/11, 37/4, 38/3, 39/6, 39/9, 40/2 obręb Pierwoszów, gm. Wisznia Mała (w zakresie wskazanym na dołączonym do wniosku projekcie zagospodarowania terenu)

W odpowiedzi na pismo z dnia 26. 10. 2023 r., wpł. 27. 10. 2023 r., w sprawie jak wyżej, uprzejmie informuję, że inwestycja planowana jest na terenie intensywnego osadnictwa pradziejowego, średniowiecznego i nowożytnego, na terenie i w zasięgu stanowiska archeologicznego ujętego w wojewódzkiej i gminnej ewidencji zabytków pod numerem 6/17/77-29 AZP (śląd osadnictwa datowanego na XIV-XV wiek). Obszar ten stanowi zabytek w myśl art. 3 pkt, 4 w związku z art. 6 ust. 1 pkt 3 ustawy z dn. 23 lipca 2003 r. o ochronie zabytków i opiece nad zabytkami (Dz. U. z 2022 r., poz. 840) i ujęty jest w gminnej ewidencji zabytków.

W zakresie ochrony zabytków archeologicznych obowiązują następujące uwarunkowania:

- dla prac ziemnych związanych z inwestycją wymagane jest przeprowadzenie ratowniczych badań archeologicznych za pozwoleniem Dolnośląskiego Wojewódzkiego Konserwatora Zabytków. Pozwolenie to należy uzyskać przed pozwoleniem na budowę lub przed uzyskaniem zaświadczenia potwierdzającego akceptację przyjęcia zgłoszenia wykonywania robót budowlanych).

Wniosek o wydanie pozwolenia na ratownicze badania archeologiczne winien zawierać dane i dokumenty, wymagane rozporządzeniem Ministra Kultury i Dziedzictwa Narodowego z dnia 2 sierpnia 2018 r. w sprawie prowadzenia prac konserwatorskich, prac restauratorskich i badań konserwatorskich przy zabytku wpisanym do rejestru zabytków albo na Listę Skarbów Dziedzictwa oraz robót budowlanych, badań architektonicznych i innych działań przy zabytku wpisanym do rejestru zabytków, a także badań archeologicznych i poszukiwań zabytków (t.j. Dz. U. z 2021 poz.81).

Wzór wniosku na stronie wosoz.ibip.wroc.pl

Niniejsza opinia nie zwalnia od konieczności uzyskania innych wymaganych przepisami prawa opinii, uzgodnień i pozwoleń.

Dolnośląski
Wojewódzki Konserwator Zabytków

Danuta Górska

Otrzymują:

1. Adresat
 2. a/a Pierwoszów, gm. Wisznia Mała
- em

WOJEWÓDZKI URZĄD OCHRONY ZABYTEKÓW

ul. Władysława Łokietka 11, 50-243 Wrocław
tel. (71) 343 65 01, (71) 344 38 92, (71) 395 80 10

dwkz@dwkz.pl
ePUAP: dwkz.skrutka
<http://wosoz.ibip.wroc.pl/public/>



WZA.5183.5497.2023.EM
rkp 48030

Wrocław 27. 11. 2023 r.

ECOTEO I. Bors, R. Fils sp.j.
ul. Wrocławska 69/8
55-093 Kielczów

dot. opinia w zakresie ochrony zabytków do planowanej budowy sieci wodociągowej w obrębie działek nr 221, 220/1, 41/4, 219, 37/11, 37/4, 38/3, 39/6, 39/9, 40/2 obręb Pierwoszków, gm. Wisznia Mała (w zakresie wskazanym na dołączonym do wniosku projekcie zagospodarowania terenu)

W odpowiedzi na pismo z dnia 26. 10. 2023 r., wpł. 27. 10. 2023 r., w sprawie jak wyżej, uprzejmie informuję, że inwestycja planowana jest na terenie intensywnego osadnictwa pradziejowego, średniowiecznego i nowożytnego, na terenie i w zasięgu stanowiska archeologicznego ujętego w wojewódzkiej i gminnej ewidencji zabytków pod numerem 6/17/77-29 AZP (ślady osadnictwa datowanego na XIV-XV wiek). Obszar ten stanowi zabytek w myśl art. 3 pkt. 4 w związku z art. 6 ust. 1 pkt 3 ustawy z dn. 23 lipca 2003 r. o ochronie zabytków i opiece nad zabytkami (Dz. U. z 2022 r., poz. 840) i ujęty jest w gminnej ewidencji zabytków.

W zakresie ochrony zabytków archeologicznych obowiązują następujące uwarunkowania:

- dla prac ziemnych związanych z inwestycją wymagane jest przeprowadzenie ratowniczych badań archeologicznych za pozwoleniem Dolnośląskiego Wojewódzkiego Konserwatora Zabytków. Pozwolenie to należy uzyskać przed pozwoleniem na budowę lub przed uzyskaniem zaświadczenia potwierdzającego akceptację przyjęcia zgłoszenia wykonywania robót budowlanych).

Wniosek o wydanie pozwolenia na ratownicze badania archeologiczne winien zawierać dane i dokumenty, wymagane rozporządzeniem Ministra Kultury i Dziedzictwa Narodowego z dnia 2 sierpnia 2018 r. w sprawie prowadzenia prac konserwatorskich, prac restauratorskich i badań konserwatorskich przy zabytku wpisanym do rejestru zabytków albo na Listę Skarbów Dziedzictwa oraz robót budowlanych, badań architektonicznych i innych działań przy zabytku wpisanym do rejestru zabytków, a także badań archeologicznych i poszukiwań zabytków (t.j. Dz. U. z 2021 poz.81).

Wzór wniosku na stronie wosoz.ibip.wroc.pl

Niniejsza opinia nie zwalnia od konieczności uzyskania innych wymaganych przepisami prawa opinii, uzgodnień i pozwoleń.

Dolnośląski
Wojewódzki Konserwator Zabytków

[Podpis]

Otrzymują:

1. Adresat
2. a/a Pierwoszków, gm. Wisznia Mała
em

WOJEWÓDZKI URZĄD OCHRONY ZABYTEKÓW

ul. Władysława Łokietka 11, 50-243 Wrocław
tel. (71) 343 65 01, (71) 344 38 92, (71) 395 80 10

dwkz@dwkz.pl
[ePUAP: /dwkz.skrzynka](http://wosoz.ibip.wroc.pl/public/)
<http://wosoz.ibip.wroc.pl/public/>



WZA.5183.5489.2023.EM
rkp 48248

Wrocław 27. 11. 2023 r.

ECOTEQ I. Bors, R. Fils sp.j.
ul. Wrocławska 69/8
55-093 Kielczów

dot. opinia w zakresie ochrony zabytków do planowanej budowy sieci wodociągowej w obrębie działek nr 222/3, 221, 220/1, 219, 37/11, 37/4, 38/3, 39/6, 39/9, 40/2 obręb Pierwoszków, gm. Wisznia Mała (w zakresie wskazanym na dołączonym do wniosku projekcie zagospodarowania terenu)

W odpowiedzi na pismo z dnia 27. 10. 2023 r., wpł. 30. 10. 2023 r., w sprawie jak wyżej, uprzejmie informuję, że inwestycja planowana jest na terenie intensywnego osadnictwa pradziejowego, średniowiecznego i nowożytnego, na terenie i w zasięgu stanowiska archeologicznego ujętego w wojewódzkiej i gminnej ewidencji zabytków pod numerem 6/17/77-29 AZP (śląd osadnictwa datowanego na XIV-XV wiek). Obszar ten stanowi zabytek w myśl art. 3 pkt, 4 w związku z art. 6 ust. 1 pkt 3 ustawy z dn. 23 lipca 2003 r. o ochronie zabytków i opiece nad zabytkami (Dz. U. z 2022 r., poz. 840) i ujęty jest w gminnej ewidencji zabytków.

W zakresie ochrony zabytków archeologicznych obowiązują następujące uwarunkowania:

- dla prac ziemnych związanych z inwestycją wymagane jest przeprowadzenie ratowniczych badań archeologicznych za pozwoleniem Dolnośląskiego Wojewódzkiego Konserwatora Zabytków. Pozwolenie to należy uzyskać przed pozwoleniem na budowę lub przed uzyskaniem zaświadczenia potwierdzającego akceptację przyjęcia zgłoszenia wykonywania robót budowlanych).

Wniosek o wydanie pozwolenia na ratownicze badania archeologiczne winien zawierać dane i dokumenty, wymagane rozporządzeniem Ministra Kultury i Dziedzictwa Narodowego z dnia 2 sierpnia 2018 r. w sprawie prowadzenia prac konserwatorskich, prac restauratorskich i badań konserwatorskich przy zabytku wpisanym do rejestru zabytków albo na Listę Skarbów Dziedzictwa oraz robót budowlanych, badań architektonicznych i innych działań przy zabytku wpisanym do rejestru zabytków, a także badań archeologicznych i poszukiwań zabytków (t.j. Dz. U. z 2021 poz.81).

Wzór wniosku na stronie wosoz.ibip.wroc.pl

Niniejsza opinia nie zwalnia od konieczności uzyskania innych wymaganych przepisami prawa opinii, uzgodnień i pozwoleń.

Dolnośląski
Wojewódzki Konserwator Zabytków

[Podpis]

Otrzymują:

1. Adresat
 2. a/a Pierwoszków, gm. Wisznia Mała
- em

DOLNOŚLĄSKI WOJEWÓDZKI KONSERWATOR ZABYTKÓW

ul. Władysława Łokietka 11, 50-243 Wrocław
tel. (71) 322 02 83, (71) 395 80 10

dwk@dwkz.pl
cpilap@dwkz.pl
<http://wosoz.djnp.wroc.pl/publie/>



WZA.5161.317. 2024.EM
rkp 8541

Wrocław, dnia 25 marca 2024 r.

DECYZJA NR 1006/2024 POZWOLENIE NA PROWADZENIE BADAŃ ARCHEOLOGICZNYCH

Na podstawie art. 89 pkt 2, art. 91 ust 4 pkt 4, art. 36, ust. 1 pkt.5 ustawy z dnia 23 lipca 2003 r. o ochronie zabytków i opiece nad zabytkami (t. j. Dz. U. z 2022, poz. 840), § 18 rozporządzenia Ministra Kultury i Dziedzictwa Narodowego z dnia 2 sierpnia 2018 r. w sprawie prowadzenia prac konserwatorskich, prac restauratorskich i badań konserwatorskich przy zabytku wpisanym do rejestru zabytków albo na Listę Skarbów Dziedzictwa oraz robót budowlanych, badań architektonicznych i innych działań przy zabytku wpisanym do rejestru zabytków, a także badań archeologicznych i poszukiwań zabytków (t.j. Dz. U. z 2021 r., poz. 81) oraz art. 104 ustawy z dnia 14 czerwca 1960 r. Kodeks postępowania administracyjnego (Dz. U. z 2023, poz. 775); po rozpatrzeniu wniosku zgłoszonego przez Pana Witolda Wańka, działającego w Przedsiębiorstwa Gospodarki Komunalnej sp. z o.o. w Wiszni Małej z siedzibą w Strzeszowie, ul. Lipowa 15, Strzeszów, 55-114 Wisznia Mała, pismo z dnia 25. 02. 2024 r., wpl. 26. 02. 2024 r., o udzielenie pozwolenia na prowadzenie badań archeologicznych, w związku z inwestycją: **budowa odcinka sieci wodociągowej w obrębie działek nr 221, 220/2, 41/4, 219, 37/11, 37/4, 38/3, 39/6, 39/9, 40/2, 222/3 w Pierwoszowie, gm. Wisznia Mała** oraz po ocenie danych przedstawionych we wniosku i załącznikach do niego

udzielam pozwolenia
Przedsiębiorstwu Gospodarki Komunalnej sp. z o.o. w Wiszni Małej
ul. Lipowa 15, Strzeszów, 55-114 Wisznia Mała

na prowadzenie ratowniczych badań archeologicznych na terenie intensywnego osadnictwa pradziejowego, średniowiecznego i nowożytnego, w zasięgu i na terenie stanowiska archeologicznego ujętego w wojewódzkiej i gminnej ewidencji zabytków pod numerem 6/17/77-29 AZP (śląd osadnictwa datowanego na XIV - XV wiek) podlegającego ochronie konserwatorskiej, w związku z inwestycją: budowa odcinka sieci wodociągowej w obrębie działek nr 221, 220/2, 41/4, 219, 37/11, 37/4, 38/3, 39/6, 39/9, 40/2, 222/3 w Pierwoszowie, gm. Wisznia Mała, zgodnie z zakresem i w sposób wskazany w programie prowadzenia badań archeologicznych, opracowanym przez mgr. Witolda Wańka, stanowiącym załącznik nr 1 do niniejszej decyzji.

Mapa w skali 1 : 500 z oznaczonym miejscem prowadzenia badań archeologicznych - projekt zagospodarowania terenu stanowi załącznik nr 2 do niniejszej decyzji.

Termin ważności pozwolenia upływa dnia: 31.12.2027 r.

Pozwolenie wydaje się pod następującymi warunkami:

1. Obowiązku kierowania w/w badaniami przez osobę spełniającą wymagania, o których mowa odpowiednio w art. w art. 37e ust. 1 ustawy o ochronie zabytków i opiece nad zabytkami;
2. Obowiązku przekazania Dolnośląskiemu Wojewódzkiemu Konserwatorowi Zabytków nie później niż w terminie 14 dni przed dniem rozpoczęcia badań archeologicznych, a w toku badań na 14 dni przed dokonaniem zmiany osoby, o której mowa w pkt 1.:
 - imienia, nazwiska i adresu osoby, o której mowa w pkt 1
 - dokumentów potwierdzających spełnienie przez tę osobę wymagań, o których mowa odpowiednio w art. 37e ust. 1 ww. ustawy
 - oświadczenia osoby, o której mowa w pkt 1, o przyjęciu przez tę osobę obowiązku kierowania tymi badaniami archeologicznymi albo samodzielnego ich wykonywania;
3. Zawiadomienia Dolnośląskiego Wojewódzkiego Konserwatora Zabytków o terminie rozpoczęcia i zakończenia wskazanych w pozwoleniu badań archeologicznych.
4. Niezwłocznego zawiadomienia Dolnośląskiego Wojewódzkiego Konserwatora Zabytków o zagrożeniach lub nowych okolicznościach ujawnionych w trakcie prowadzenia wskazanych w pozwoleniu badań archeologicznych;

5. Prowadzenia dokumentacji przebiegu badań archeologicznych oraz opracowania tych badań w sposób umożliwiający jednoznaczną identyfikację i dokładną lokalizację przestrzenną wszystkich czynności oraz dokonanych odkryć i przekazania jej Dolnośląskiemu Wojewódzkiemu Konserwatorowi Zabytków w terminie określonym przez Dolnośląskiego Wojewódzkiego Konserwatora Zabytków nie dłuższym niż 6 miesięcy od dnia zakończenia tych badań;
6. Prowadzenia doraźnej konserwacji pozyskanych zabytków i ich dokumentacji i przekazania ich Dolnośląskiemu Wojewódzkiemu Konserwatorowi Zabytków w terminie do **3 lat** od dnia zakończenia wskazanych w pozwoleniu badań;
7. Prowadzenia inwentaryzacji polowej pozyskanych zabytków i przekazania jej Dolnośląskiemu Wojewódzkiemu Konserwatorowi Zabytków w terminie do **6 miesięcy** od dnia zakończenia wskazanych w pozwoleniu badań;
8. Prowadzenia dokumentacji w ramach wskazanych w pozwoleniu badań zgodnie ze standardami określonymi w załączniku do cyt. rozporządzenia Ministra Kultury i Dziedzictwa Narodowego;
9. Dokonanie aktualizacji istniejącej karty AZP stanowiska, a w przypadku nowych odkryć zabytków archeologicznych sporządzić kartę stanowiska i przekazać Dolnośląskiemu Wojewódzkiemu Konserwatorowi Zabytków we Wrocławiu. Do opracowania wymagane jest stosowanie instrukcji Narodowego Instytutu Dziedzictwa z 2019 r.
10. Opracowania wyników wskazanych w pozwoleniu badań i przekazania go wojewódzkiemu konserwatorowi zabytków w terminie do **3 lat** od dnia zakończenia tych badań;
11. Uporządkowania terenu po zakończeniu wskazanych w pozwoleniu badań;
12. Opracowanie sposobu postępowania z zabytkiem po zakończeniu wskazanych w pozwoleniu badań i przekazania tego opracowania Dolnośląskiemu Wojewódzkiemu Konserwatorowi Zabytków w terminie 3 miesięcy od dnia zakończenia badań;

UZASADNIENIE

Wymóg podjęcia badań archeologicznych wynika z lokalizacji planowanej inwestycji w zasięgu i na terenie stanowiska archeologicznego ujętego w wojewódzkiej i gminnej ewidencji zabytków pod numerem 6/17/77-29 AZP (śląd osadnictwa datowanego na XIV - XV wiek) Obszar ten stanowi zabytek w myśl art. 3 pkt 4 w związku z art. 6 ust. 3 ustawy z dn. 23 lipca 2003 r. o ochronie zabytków i opiece nad zabytkami (tj. Dz.U. z 2022 r., poz. 840) i ujęty jest w gminnej ewidencji zabytków. Stwierdzona na tym terenie zawartość reliktywów archeologicznych, t. j. elementów dawnej struktury przestrzennej przetrwałej w warstwie podziemnej, bezpowrotnie niszczonej w procesie budowlanym - wymaga ustanowienia ochrony poprzez jej zachowanie i zadokumentowanie, co leży w interesie społecznym ze względu na posiadaną wartość historyczną i naukową. W związku z tym przy zmianie zagospodarowania wiążącego się z ingerencją w poziom gruntu niezbędne jest dokonanie rozpoznania terenu, w tym układu nawarstwień oraz metodyczna eksploracja i zadokumentowanie reliktywów dawnego osadnictwa (m. in. warstw kulturowych, reliktywów architektonicznych i innych obiektów, pozyskanie ruchomego materiału zabytkowego, szczątków kostnych) oraz ich konserwacja. W związku tym zamierzenie należy prowadzić przy uwzględnieniu wskazanych uwarunkowań.

Pouczenie:

1. Kto podejmuje działania, o których mowa w art. 36 ust. 1 pkt 1-5, niezgodnie z zakresem lub warunkami określonymi w pozwoleniu wojewódzkiego konserwatora zabytków, podlega karze pieniężnej w wysokości od 500 do 500 000 zł.(art.107 d. ust.2 ustawy o ochronie zabytków i opiece nad zabytkami).
2. Informuje się, że postępowanie w sprawie wydanego pozwolenia może zostać wznowione, a następnie pozwolenie może zostać cofnięte lub zmienione na podstawie art. 47 ustawy z dnia 23 lipca 2003 r. o ochronie zabytków i opiece nad zabytkami.
3. Niniejsza decyzja nie zwalnia z konieczności posiadania wszystkich innych uzgodnień, opinii i zezwoleń wymaganych prawem.
4. Od niniejszej decyzji służy prawo odwołania do Ministra Kultury i Dziedzictwa Narodowego w Warszawie za moim pośrednictwem w terminie 14 dni od dnia jej doręczenia. W trakcie biegu terminu do wniesienia odwołania, strona może zrzec się prawa do wniesienia odwołania wobec Dolnośląskiego Wojewódzkiego Konserwatora Zabytków we Wrocławiu, który wydał decyzję. Z dniem doręczenia Dolnośląskiemu Wojewódzkiemu Konserwatorowi Zabytków we Wrocławiu oświadczenia o zrzeczeniu się prawa do wniesienia odwołania przez ostatnią ze stron postępowania, decyzja staje się ostateczna i prawomocna, co oznacza, iż decyzja podlega natychmiastowemu wykonaniu i brak jest możliwości zaskarżenia decyzji do Wojewódzkiego Sądu Administracyjnego. Nie jest możliwe skuteczne cofnięcie oświadczenia o zrzeczeniu się prawa do wniesienia odwołania (art. 127 i 127 a Kodeksu postępowania administracyjnego).

Dolnośląski
Wojewódzki Konserwator Zabytków

Daniel Głbski

Otrzymują:

1. Pan Witold Waniek - pełnomocnik Przedsiębiorstwa Gospodarki Komunalnej sp. z o.o. w Wiszni Małej

Do wiadomości:

1. Muzeum Regionalne w Środzie Śląskiej

2. a/a t-ka Pierwoszków, gm. Wisznia Mała, dz. 221, 220/1, 41/4, 219, 37/11, 37/4, 38/3, 39/6, 39/9, 40/2, 222/3

EM, uiszczono opłatę skarbową w wysokości 82 zł

spełniono obowiązek wynikający z RODO

sprawę prowadzi starszy inspektor Wydziału Zabytków Archeologicznych - Ewa Madera - 071 395-80-38, e.madera@dwkz.pl

Plan badań

Badania archeologiczne prowadzone będą zgodnie z zasadami etyki i metodyki archeologicznej. Teren inwestycji znajduje się na obszarze intensywnego osadnictwa pradziejowego, średniowiecznego i nowożytnego oraz w zasięgu oddziaływania i na terenie stanowiska archeologicznego nr 6/17/77-29 AZP (śląd osadnictwa datowanego na wiek XIV-XV). Działki nr 221, 220/1, 41/4, 219, 37/11, 37/4, 38/3, 39/6, 39/9, 40/2, 222/3 położone są w północno-zachodniej części Pierwoszowa na nowopowstającym osiedlu domów jednorodzinnych.

Podczas prac ziemnych realizowany będzie wykop liniowy związany z budową odcinka sieci wodociągowej o długości około 450 m. Max. głębokość dochodzić będzie do 1,6 m a szerokości do 0,7 m. Nadkład ziemi usuwany będzie sprzętem ciężkim, przy ścisłym nadzorze archeologicznym. Górna warstwa zostanie dokładnie przebrana. W przypadku natrafienia na obiekty archeologiczne podjęte zostaną badania ratownicze. Jamy dokumentowane będą na obu jednostkach profilowych. Odkryty, ewentualny materiał organiczny pobrany zostanie do analiz specjalistycznych. Sporządzona zostanie dokładna mapa badanego rejonu, z naniesionymi wykopami i obiektami. Badaniom archeologicznym towarzyszyć będzie dokumentacja, w zależności od potrzeb, wykorzystana w zakresie:

a) dokumentacji opisowej:

stosowana do opisu warstw, konstrukcji, obiektów i ich korelacji, ułożenia zabytków i ewentualnych destrukcji; zawarta będzie w dzienniku badań oraz polowych kartach warstw;

b) dokumentacji rysunkowej:

obejmie ona profil wykopu, plan rozmieszczenia ewentualnych konstrukcji, plany i przekroje jednostek stratygraficznych – warstw, obiektów oraz istotne szczegóły zaobserwowane podczas eksploracji i znalezisk in situ; w zależności od potrzeb stosowana będzie skala 1:10, 1:20, 1:50, 1:100;

c) dokumentacji fotograficznej:

zarejestrowane zostanie położenie wykopu w stosunku do obecnego krajobrazu, doczyszczone nawarstwienia, konstrukcje, przekroje, sposoby zalegania zabytków w wykopie oraz wszystkie istotne informacje pozyskane trakcie badania stanowiska;

d) inwentarzy:

ta kategoria stosowana będzie w stosunku do jednostek stratygraficznych, zabytków, próbek, dokumentacji rysunkowej i fotograficznej.

Po zakończeniu prac wykopaliskowych cały materiał zabytkowy, przewieziony zostanie do Muzeum w Środzie Śląskiej a teren zostanie zagospodarowany przez inwestora. Jeżeli wyniki badań będą tego wymagały, zostaną opublikowane w wybranym periodyku archeologicznym.

Wojewódzki Urząd Ochrony Zabytków
wrocław

zał. nr 1 do pisma, postanowienia, decyzji
nr 1006/2024 z dnia 20.03.2024

Handwritten signature

2023.10.26

Wzrost Kolor

2 up. 3.10.2024

Wzrost Kolor

Wzrost Kolor

LEGENDA:

- PROJ. SIEĆ WODOCIĄGOWA w125PEHD
- WP1 WPIECIE PROJ. SIECI WODOCIĄGOWEJ w125PEHD DO ISTN. SIECI wD150
- WP2 WPIECIE PROJ. SIECI WODOCIĄGOWEJ w125PEHD DO ISTN. SIECI wD125
- W1-W10 ZAŁAMANIE OSI PROJ. RUROCIĄGU
- T1, T3 TRÓJNIK ŻELIWNY KOŁNIERZOWY REDUKCYJNY DN100/80/100
- T2, T4 TRÓJNIK ŻELIWNY KOŁNIERZOWY DN100/100/100
- HP1, HP2 PROJ. HYDRANT NADZIEMNY PRZECIWPOŻAROWY DN80
- HPi ISTN. HYDRANT NADZIEMNY PRZECIWPOŻAROWY DN80
- ZASIĘG DZIAŁANIA PROJ. HYDRANTU PPOŻ
- ZASIĘG DZIAŁANIA ISTN. HYDRANTU PPOŻ

PROJEKTOWANIE I USŁUGI DLA BUDOWNICTWA

ECOTEQ I. Bors, R. Flis sp. J.

ul. WROCŁAWSKA 68/6, 55-093 KIELCZÓW

NR PROJEKTU:

3/2023

OPRACOWANIE DOKUMENTACJI PROJEKTOWEJ BUDOWY SIECI

WODOCIĄGOWEJ W M. PIERWSZÓW, UL. SPORTOWA, POLNA, BOCZNA

DZ. NR 222/3 221, 220/1, 219, 37/11, 37/4, 38/3, 39/6, 39/9, 40/2 GMINA WISZNIA MAŁA

BRANŻA:

SANITARNA

PROJEKTANT:

MGR INŻ. ROBERT FLIS

DATA

10.2023

NUMER UPRAWNIEN

221/DOŚ/05

PODPIS:

STADIUM

KONCEPCJA

POTWIERDZAM ZGODNOŚĆ MAPY Z ORYGINAŁEM:

MGR INŻ. ROBERT FLIS

DATA

10.2023

NUMER UPRAWNIEN

221/DOŚ/05

PODPIS:

ASYSTENT PROJEKTANTA

MGR INŻ. AGNIESZKA DRAGAŃSKA

DATA

10.2023

NUMER UPRAWNIEN

-

PODPIS:

SKALA

1:1000

TEMAT

PROJEKT ZAGOSPODAROWANIA TERENU

NR RYSUNKU

1