


MAPA DO CELÓW PROJEKTOWYCH  
Skala 1:500

Oznaczenie kancelaryjne zgłoszenia pracy geodezyjnej:  
GKK.6640.1196.2018  
Miejscowość : Ligota Piękna  
Jednostka ewidencyjna : 022004.2, Wisznia Mała  
Obręb ewidencyjny: 022004.2.0003, Ligota Piękna  
Arkusz mapy : I  
Nr sekcji : 6.15112.09.1.3; 6.15112.09.1.4; 6.14912.09.3.1; 6.15112.149.09.3.2  
6.15112.08.4.2; 6.15112.08.4.4; 6.15112.09.3.3; 6.15112.09.3.4;

1. Układ współrzędnych : PL-2000, strefa 6 (18°)  
2. Układ wysokości : PL-KR086-NH  
3. Oznaczenie granic obszaru aktualizacji :  
4. Oznaczenie i informacje o służebnościach gruntowych mających wpływ na zagospodarowanie gruntów, zlokalizowanych w granicach projektowanej inwestycji :  
bez ustalania służebności gruntowych  
5. Oznaczenie i symbol konturu użytku gruntowego który nie jest ujawniony w bazie danych ewidencji gruntów i budynków : brak

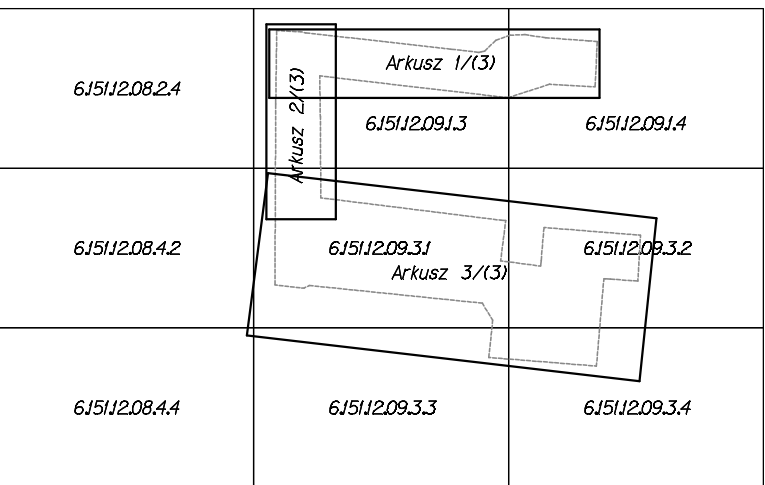

LEGENDA:  
Według miejscowego miejscowego planu zagospodarowania przestrzennego  
pobranego we wsi Ligota Piękna,  
UCHWAŁA NR IV/215/2013 RADY GMINY WISZNIA MAŁA z dn. 30 czerwca 2013 r.

U/P/3 - oznaczenia funkcji terenu  
- linia rozgraniczająca tereny o różnych funkcjach  
- nieprzekraczalna linia zabudowy

GEODETICA Jan Pawlik  
ul. Zatorska 70/1  
51-215 Wrocław  
NIP 894-256-38-42  
02.06.2018  
Nazwa i imię i nazwisko wykonawcy oraz data i podpis osoby reprezentującej wykonawcę

Jan Pawlik, upr. 20739  
02.06.2018  
Imię i nazwisko nr uprawnień oraz data i podpis geodety uprawnionego, który opracował mapę