RG

Rozdzielnica zasilająca

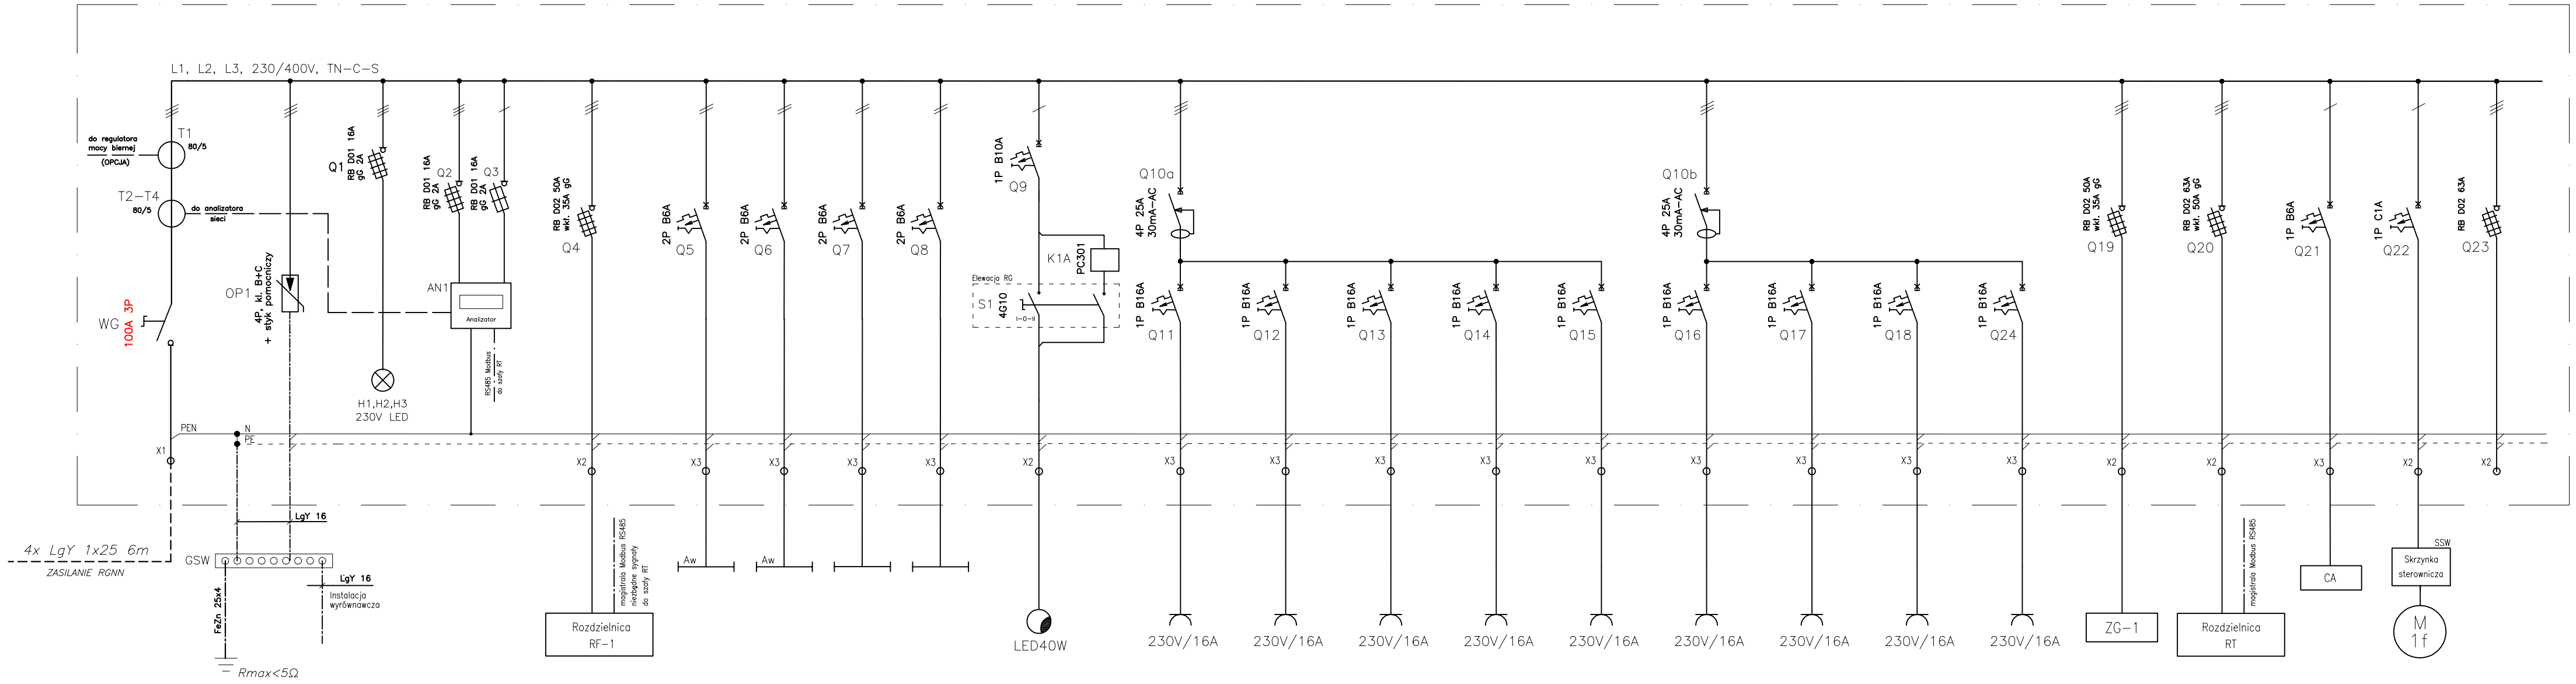

Rozdzielnicę RG wykonać w obudowie stalowej wolnostojącej min. IP54 do zabudowania przy ścianie w hali filtrów

Rozdzielnicę wykonać i oznakować zgodnie z obowiązującymi normami

W rozdzielnicy umieścić schemat

Bilans mocy RG:

Pi=79,3[kW]

Po=40,8[kW]

1	2	4	5	6	7	8	9	10	11	12	13	14	15	16	17	18	19	20	21	22	23	24	25
				20,9A	3,5A	0,9A	0,9A	0,9A	1,2A	2,2A	2,2A	2,2A	11,0A	11,0A	15,0A	11,0A	1,0A	7,4A	–A	45,8A	0,2A	0,3A	–A
				12,9kW	0,8kW	0,2kW	0,2kW	0,2kW	0,28kW	0,5kW	0,5kW	0,5kW	2,5kW	2,5kW	3,5kW	3,5kW	0,2kW	1,7kW	–kW	28,5kW	0,1kW	0,06kW	–kW
				k. istniejący	k. istniejące	YDYżo 3(4)x1,5	k. istniejące	k. istniejące	k. istniejący	YDYżo 3x2,5	YDYżo 3x2,5	YDYżo 3x2,5	YDYżo 3x2,5	YDYżo 3x2,5	YDYżo 3x2,5	YDYżo 3x2,5	k. istniejący	YDYżo 3x2,5+YDY 2x1	YDYżo 5x6	YDYżo 5x10	YDYżo 3x1,5	YDYżo 3x1,5	–
				–m	–m	10m	–m	–m	–m	10m	10m	15m	5m	15m	10m	15m	–m	15m+60m	10m	5m	10m	20m	–
GŁÓWNY WYŁĄCZNIK ZASILANIA	Ochrona przeciwprzepięciowa	Sygnalizacja obecności napięcia zasilania	Monitoring parametrów sieci	Szafka sterownicza układu napowietrzania	Oświetlenie hala filtrów	Oświetlenie pom. agregatu	Oświetlenie chlorownia	Oświetlenie pom. gosp., WC	Oświetlenie terenu SUW	Zasilanie gniazda ogrzewania WC	Zasilanie gniazda ogrzewania pom. gospodarcze	Zasilanie gniazda ogrzewania chlorownia	Zasilanie gniazda ogrzewania hala filtrów	Zasilanie gniazda ogrzewania hala filtrów	Zasilanie podgrzewacza wody WC	Zasilanie podgrzewacza wody chlorownia	Zasilanie ogrzewania studni 10.P3	Zasilanie osuszacza+ silowniki przepustnic i zaluzji	Zasilanie zestawu gniazd odb. przenośnych	Zasilanie szafy RT	Zasilanie centralki alarmowej	Zasilanie wentylacji (chlorownia)	REZERWA

OCHRONA OD PORAŻEŃ SAMOCZYNNE WYŁĄCZENIE ZASILANIA

ESKO - CONSULTING Sp. z o.o.
ul. Sępina 1 lok. 13/208, 53-111 Wrocław
BIURO: ul. Sikorskiego 19, 65-454 Zielona Góra
tel. (68) 451-65-86, fax (68) 451-65-85
e-mail: sekretariat@esko.org.pl

ESKO CONSULTING

Inwestor:	Przedsiębiorstwo Gospodarki Komunalnej Sp. z o.o. w Wiszni Małej z siedzibą w Strzeszowie
Zadanie inwestycyjne:	Przebudowa i rozbudowa SUW w Psarach gm. Wisznia Mała
Adres obiektu:	działka nr 240, 241 obręb Psary
Stadium projektu:	PROJEKT WYKONAWCZY
Branża:	ELEKTRYCZNA
Tytuł rysunku:	Schemat rozdzielnicy RG
Skala:	-:-
Rys. nr	E-3

	Imię i nazwisko.	Numer uprawnień:	Podpis/data:
Projektował:	mgr inż. Andrzej Wróblewski	LBS/0096/POOE/12 specjalność: instalacyjna	02.2017r.
Sprawdził:	mgr inż. Arkadiusz Sadowski	130/90/ZG specjalność: instalacyjna	02.2017r.