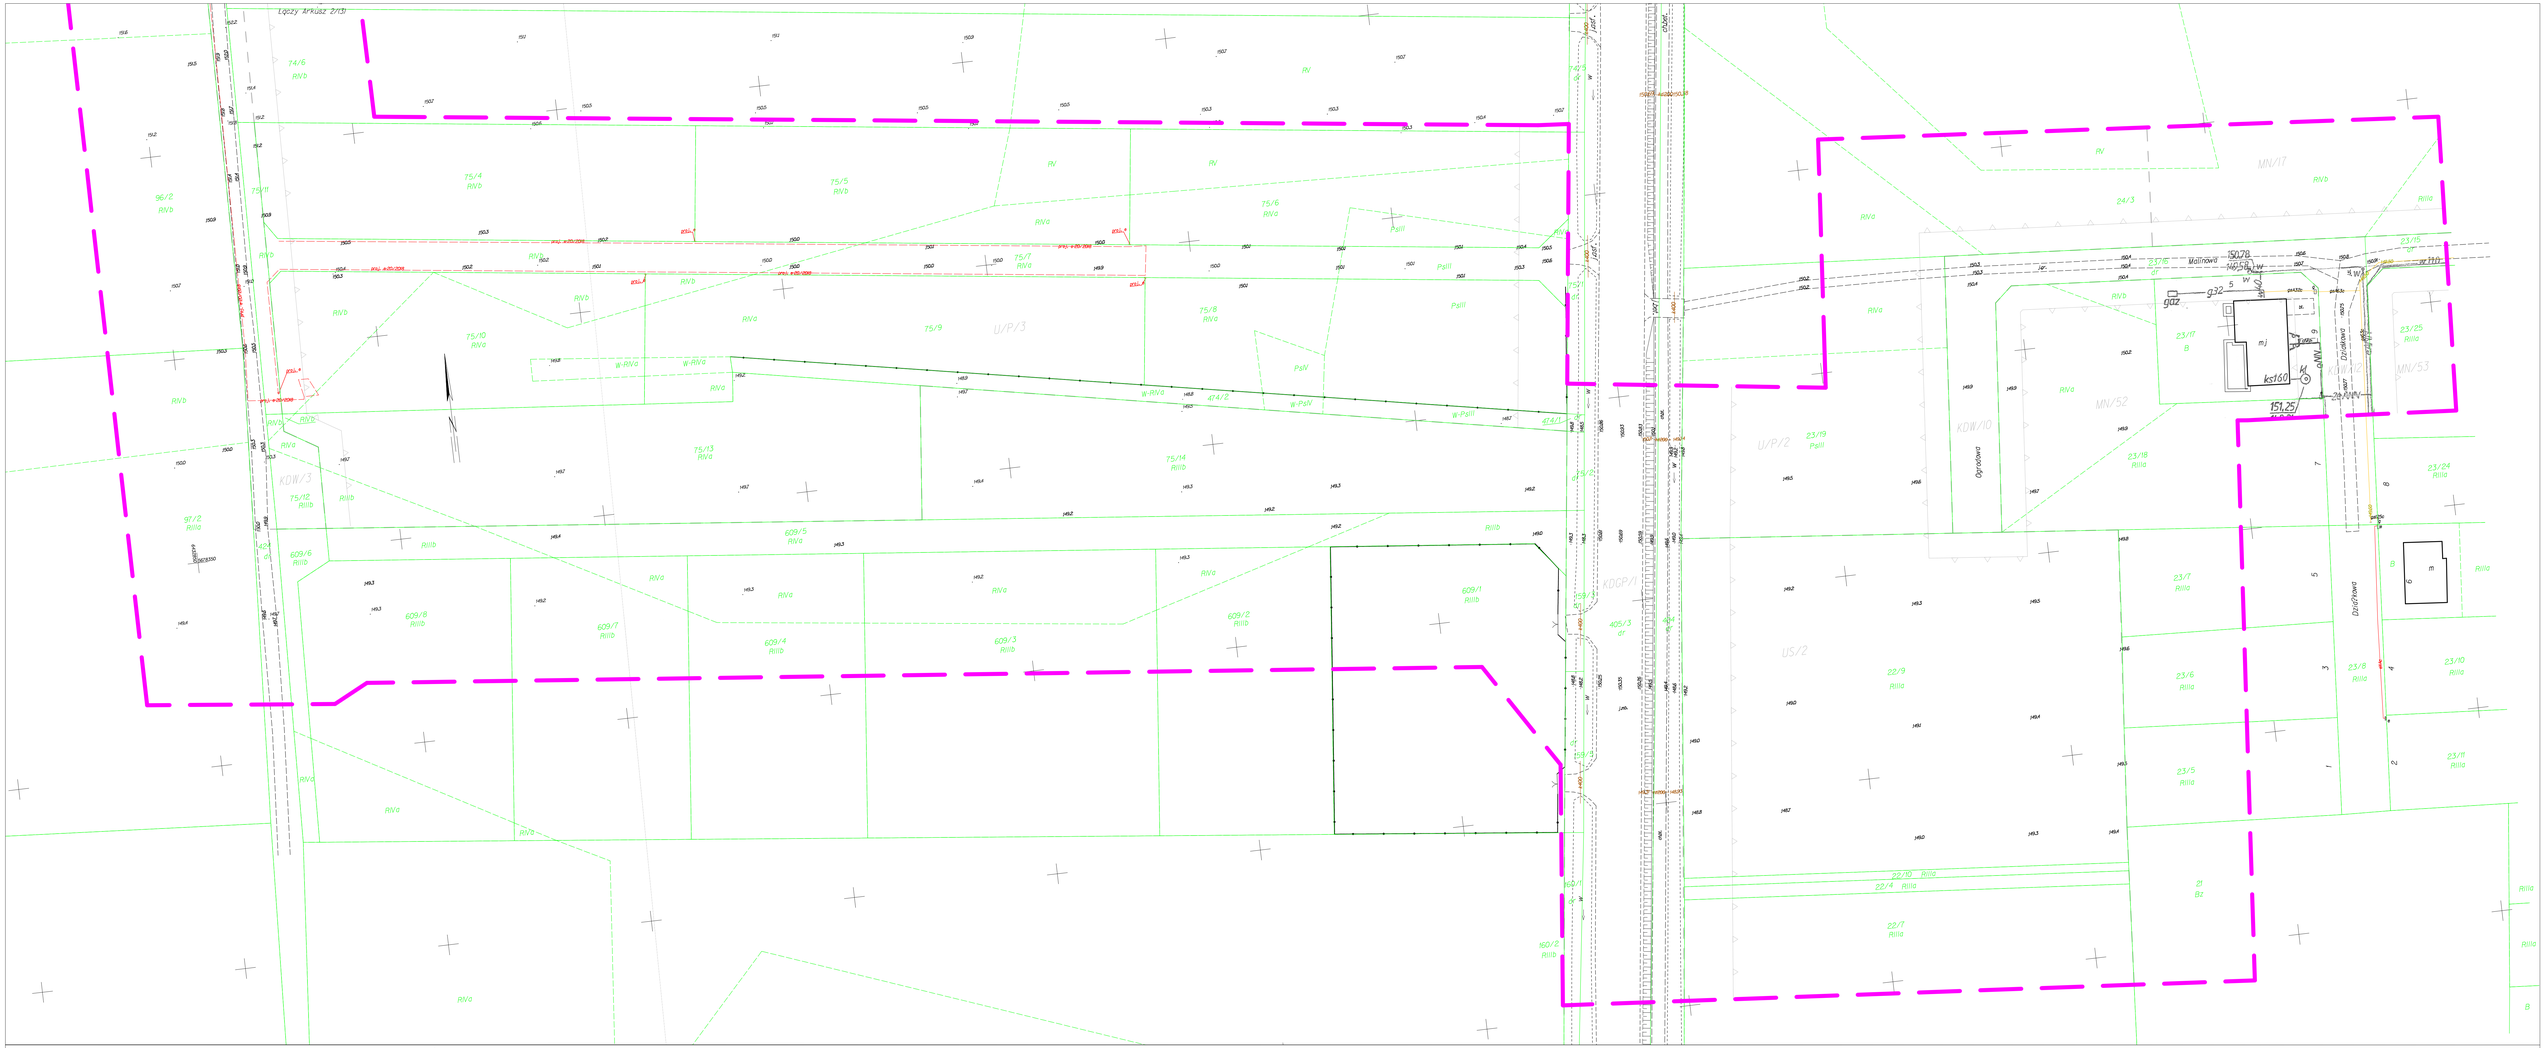

Oznaczenie kancelaryjne zgłoszenia pracy geodezyjnej:
DIK.6640.196.2018
Miejscowość : Ligota Piękna
Jednostka ewidencyjna : 022004_2, Wisznia Mała
Obręb ewidencyjny: 022004_2.0003, Ligota Piękna
Arkusz mapy : 1
Nr sekcji : 6.5\U2.09.1.3, 6.5\U2.09.1.4, 6.49\U2.09.3.2, 6.5\U2.49.09.3.2, 6.5\U2.08.4.2, 6.5\U2.08.4.4, 6.5\U2.09.3.3, 6.5\U2.09.3.4

Arkusz 3/(3)

MAPA DO CELÓW PROJEKTOWYCH
Skala 1:500

1. Układ współrzędnych : PL-2000, strefa 6 (6°)
2. Układ wysokości : PL-KRON86-NH
3. Oznaczenie granic obszaru aktualizacji : -
4. Oznaczenie 1 informacje o służebnościach gruntowych mających wpływ na zagospodarowanie gruntów, zlokalizowanych w granicach projektowanej inwestycji) : brak ustanowionych służebności gruntowych
5. Oznaczenie 1 symbol konturu użytku gruntowego który nie jest uzbrojony w bazie danych ewidencji gruntów i budynków : brak.

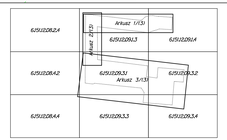

LEGENDA:
Rodzaj miejscowego planu zagospodarowania przestrzennego obowiązującego we wsi Ligota Piękna.
UCHWAŁA NR XV/81/2012 RADY GMINY WISZNIA MAŁA z dn. 30 czerwca 2003 r.

U/P/3 - oznaczenie funkcji terenu
— — — — - linia rozgraniczająca tereny o różnych funkcjach
- - - -